




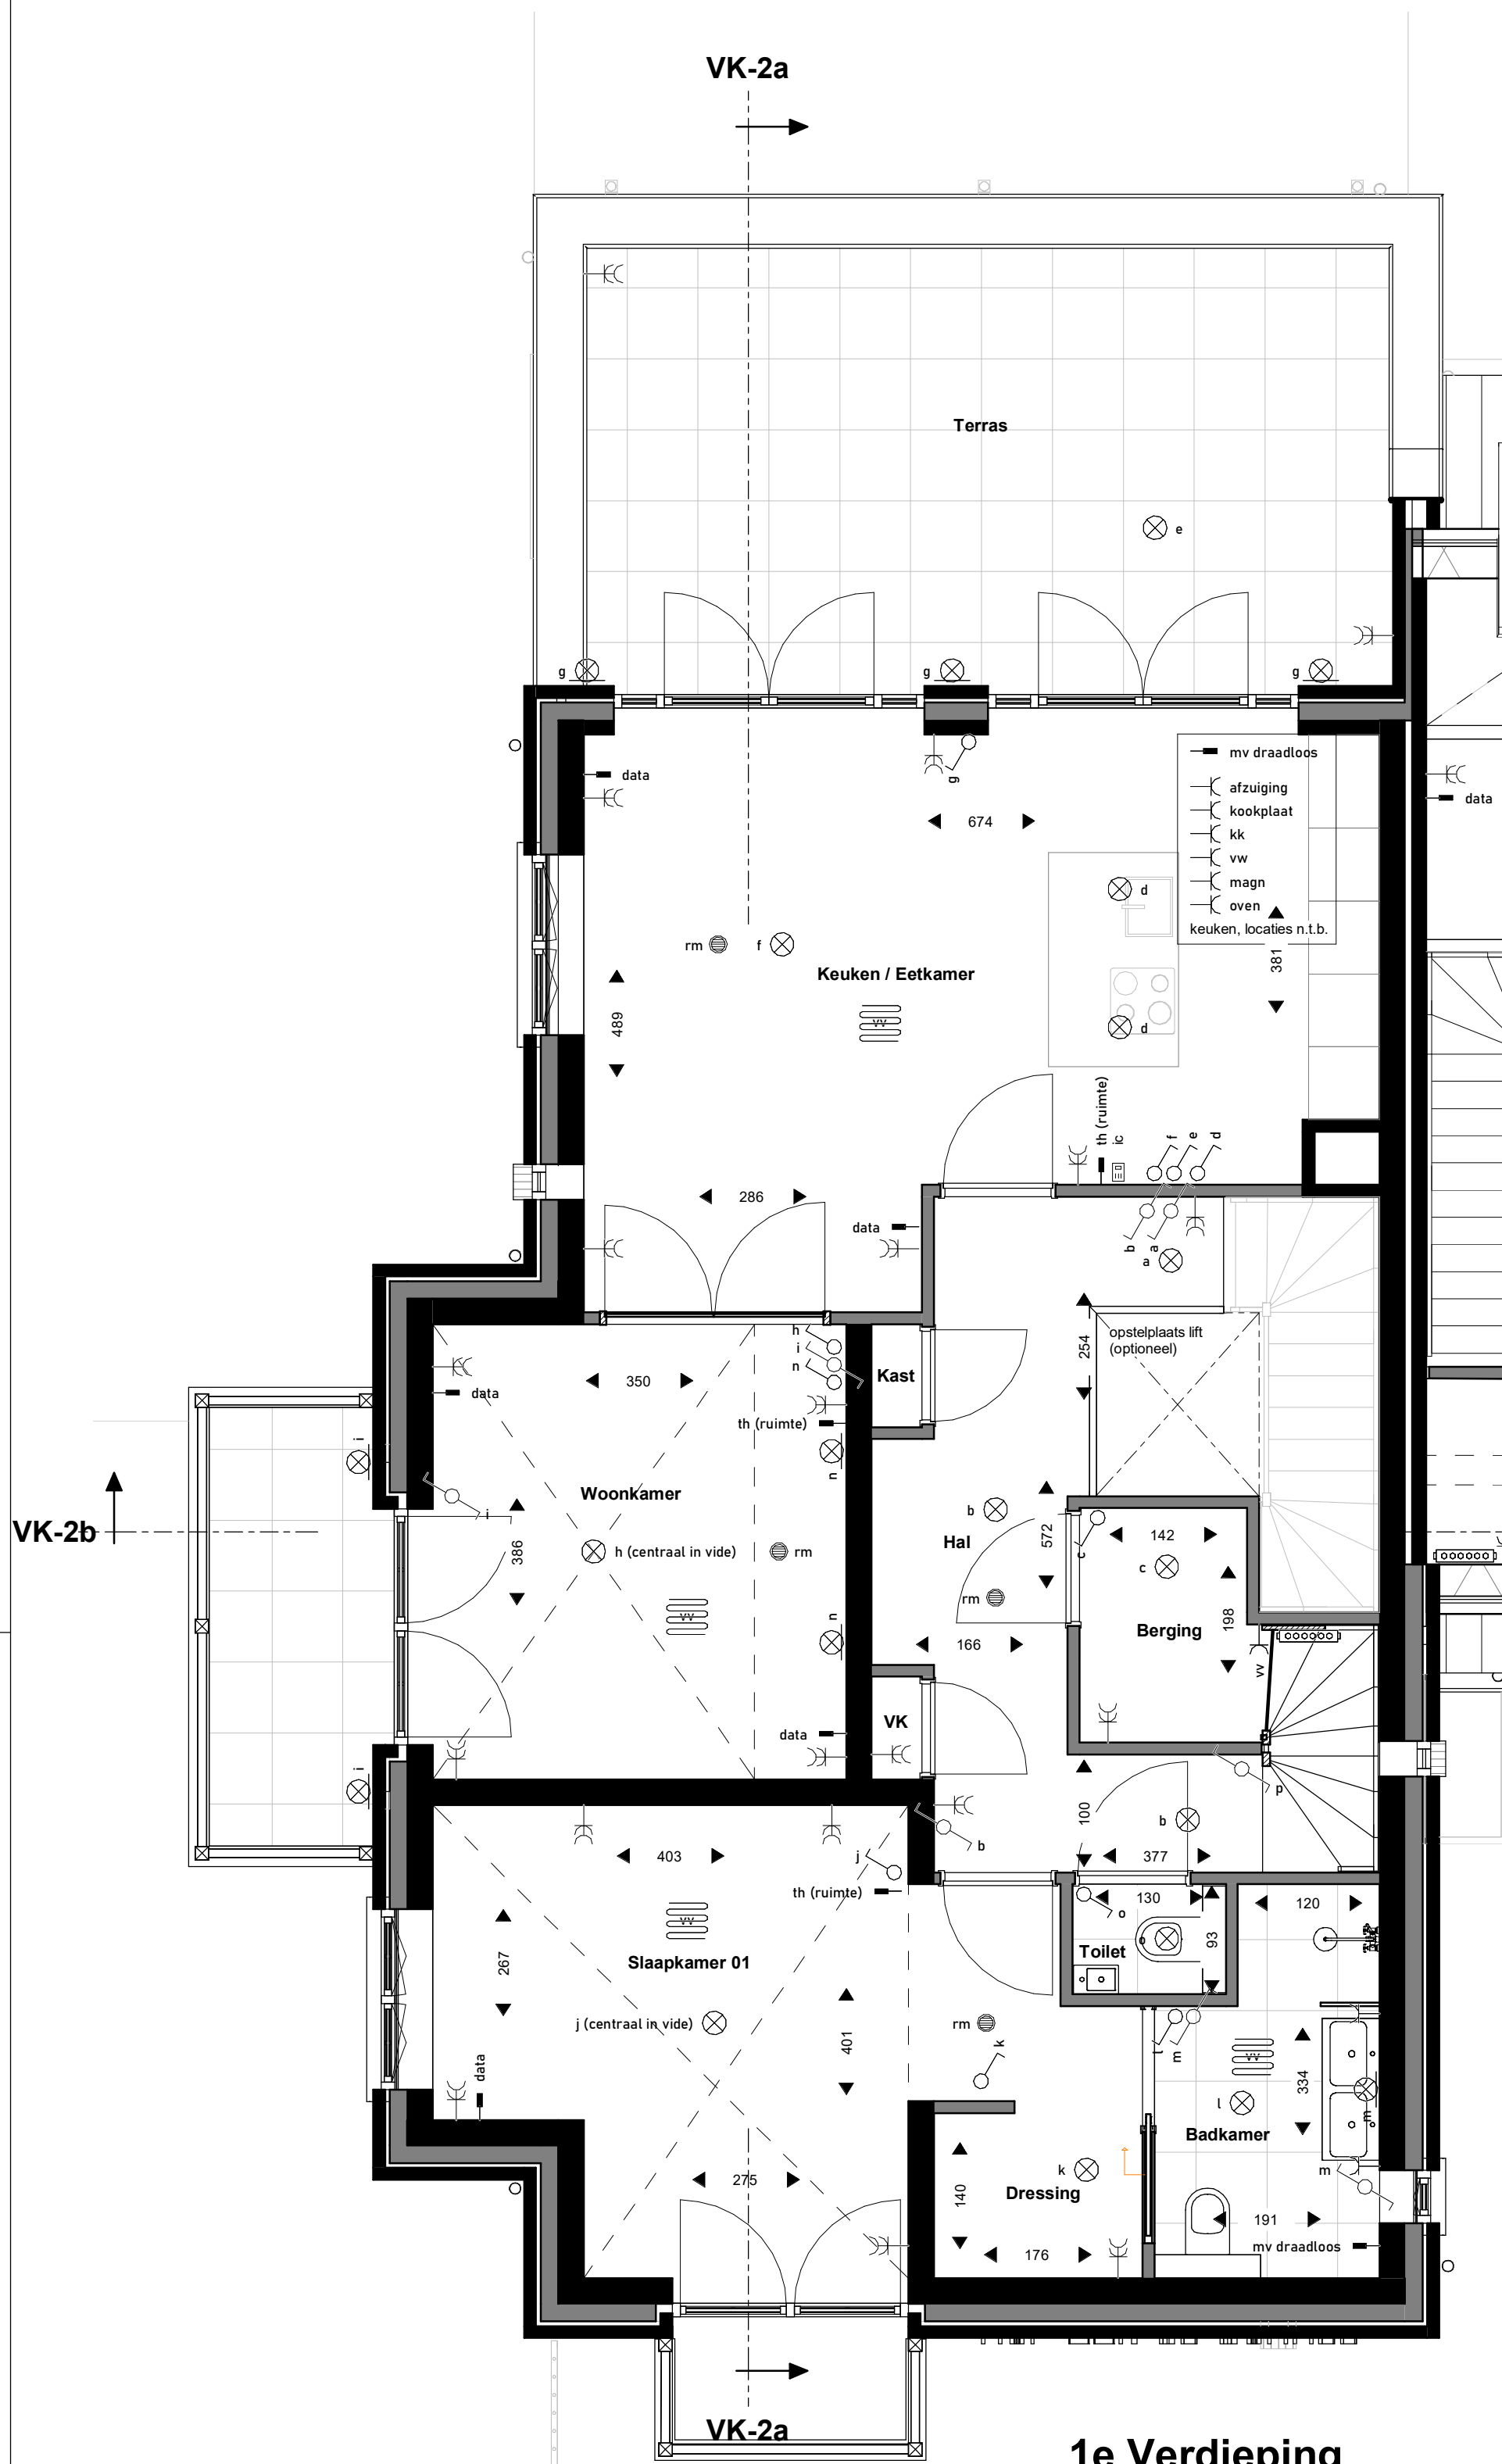

1e Verdieping
(Appartement 02)

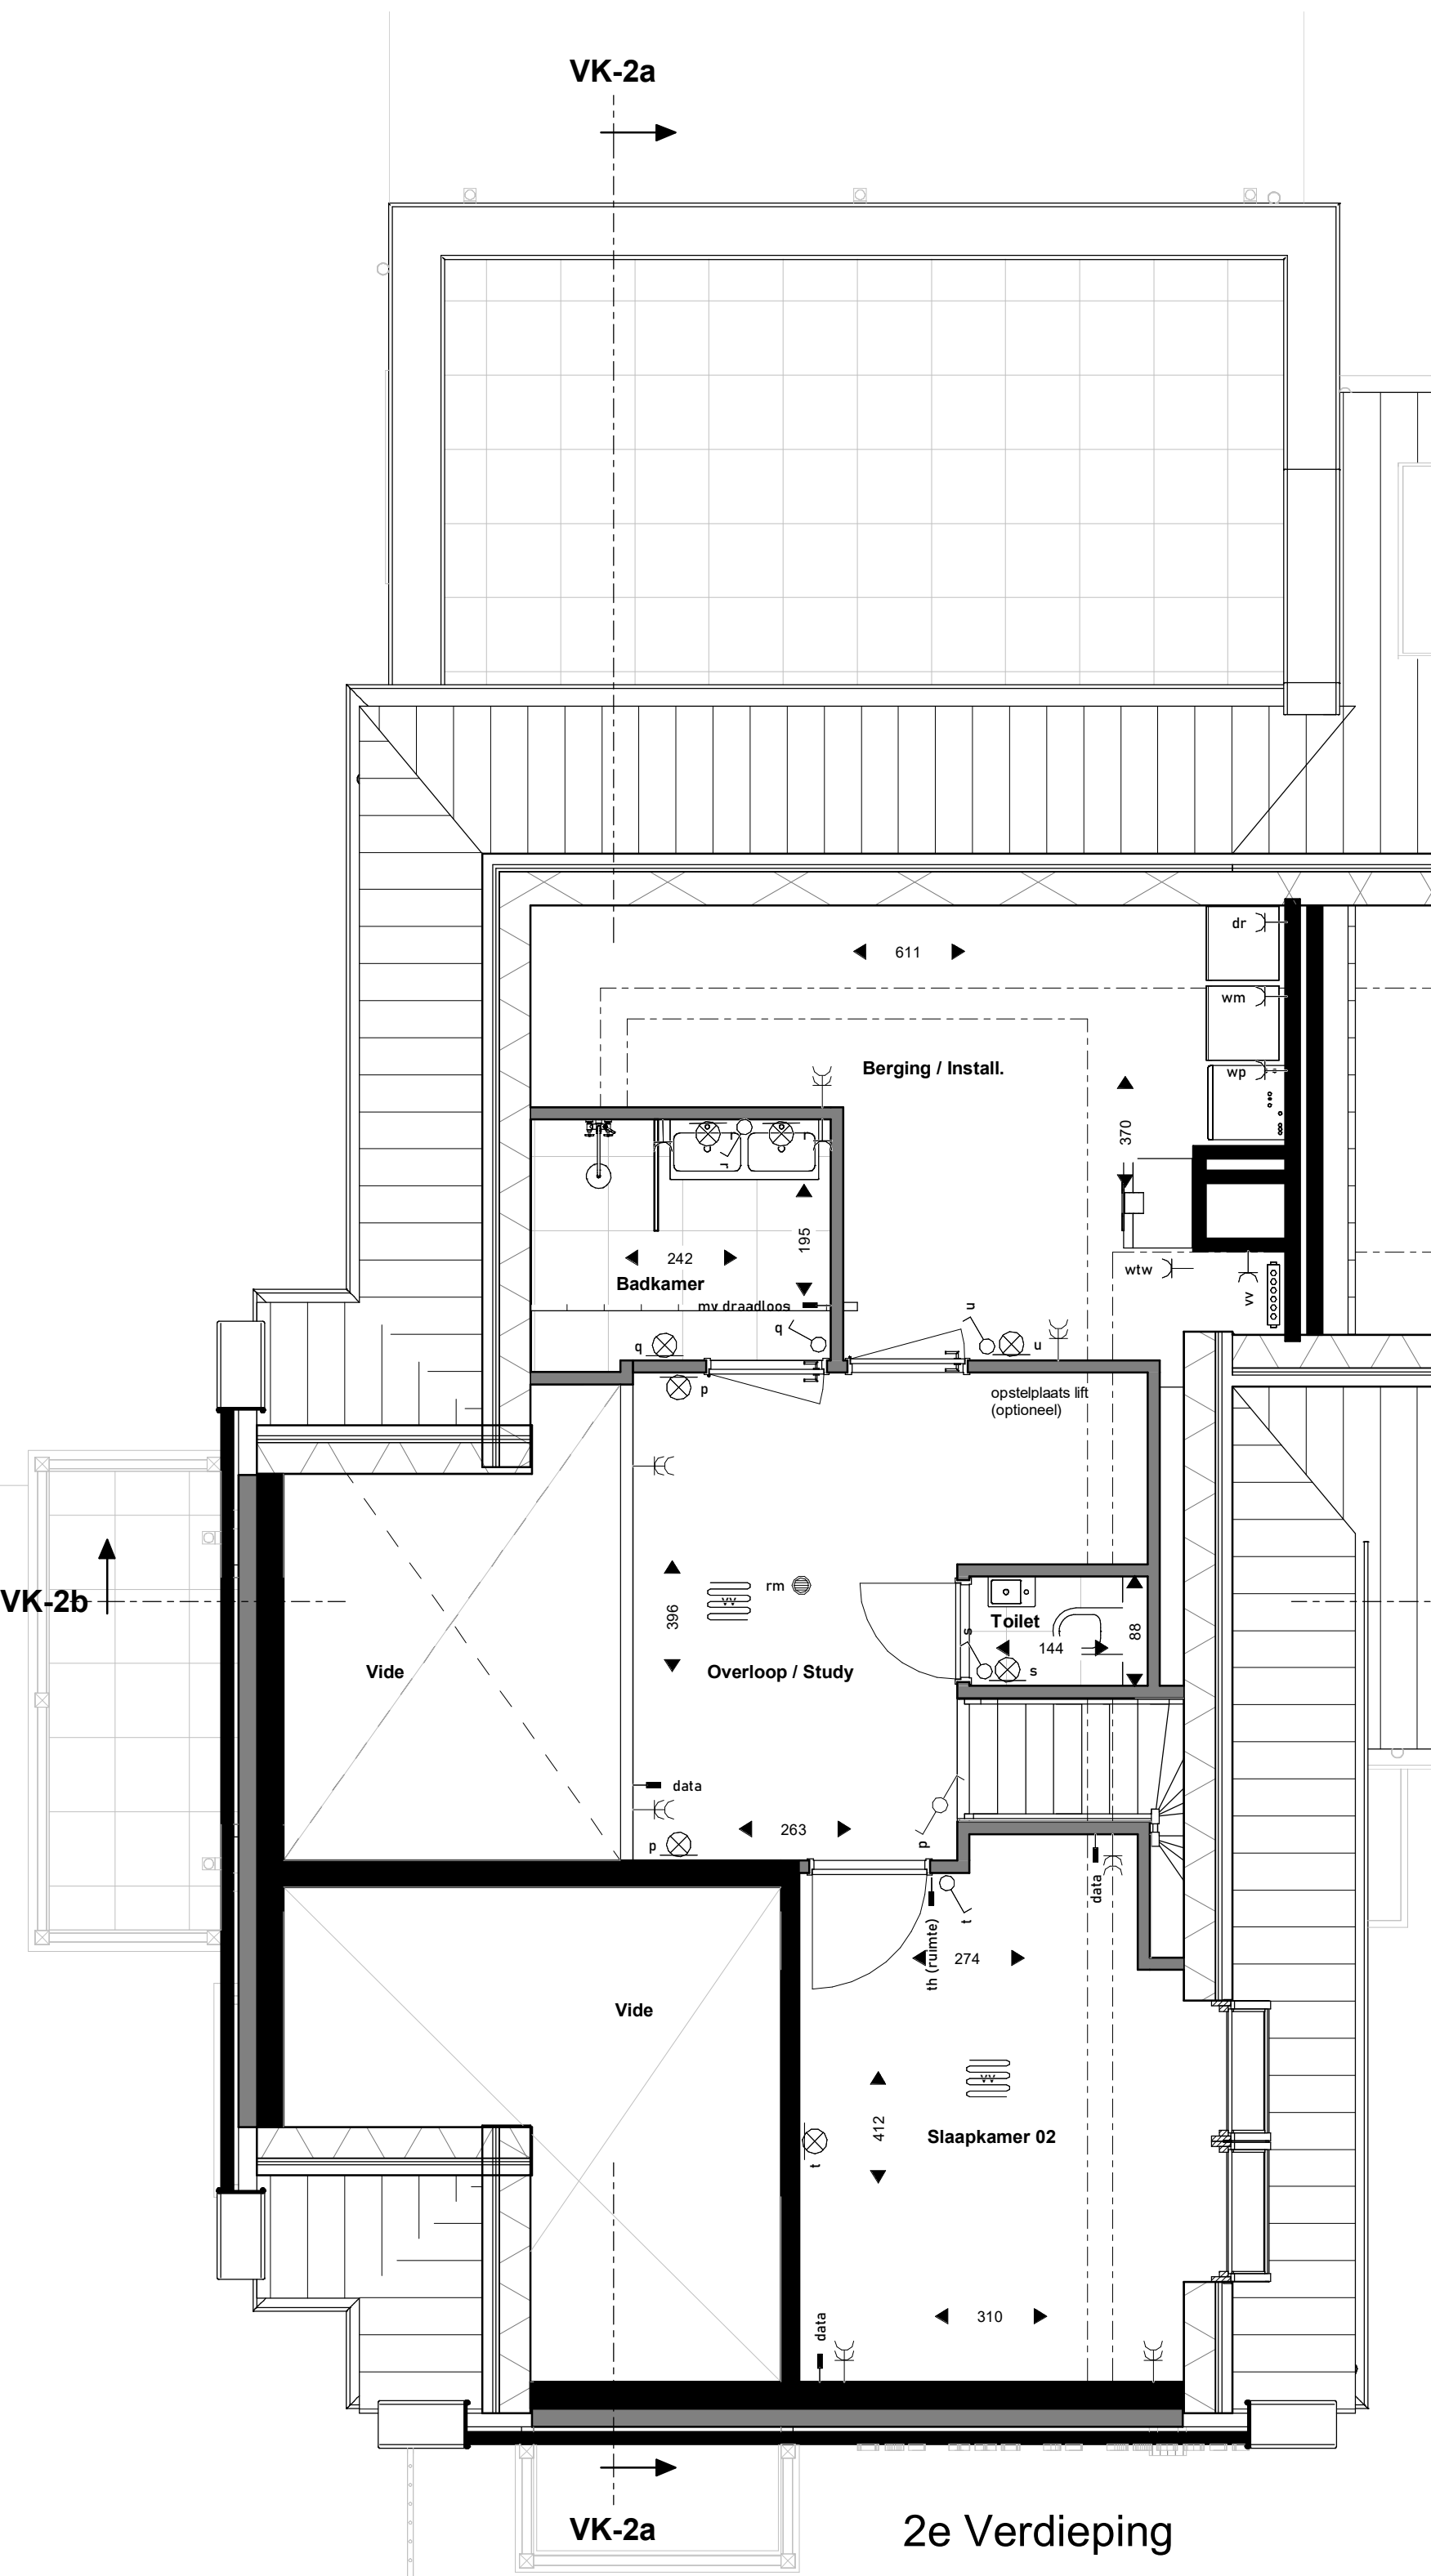

2e Verdieping
(Appartement 02, Inrichting met slaapkamer,
toilet en badkamer)

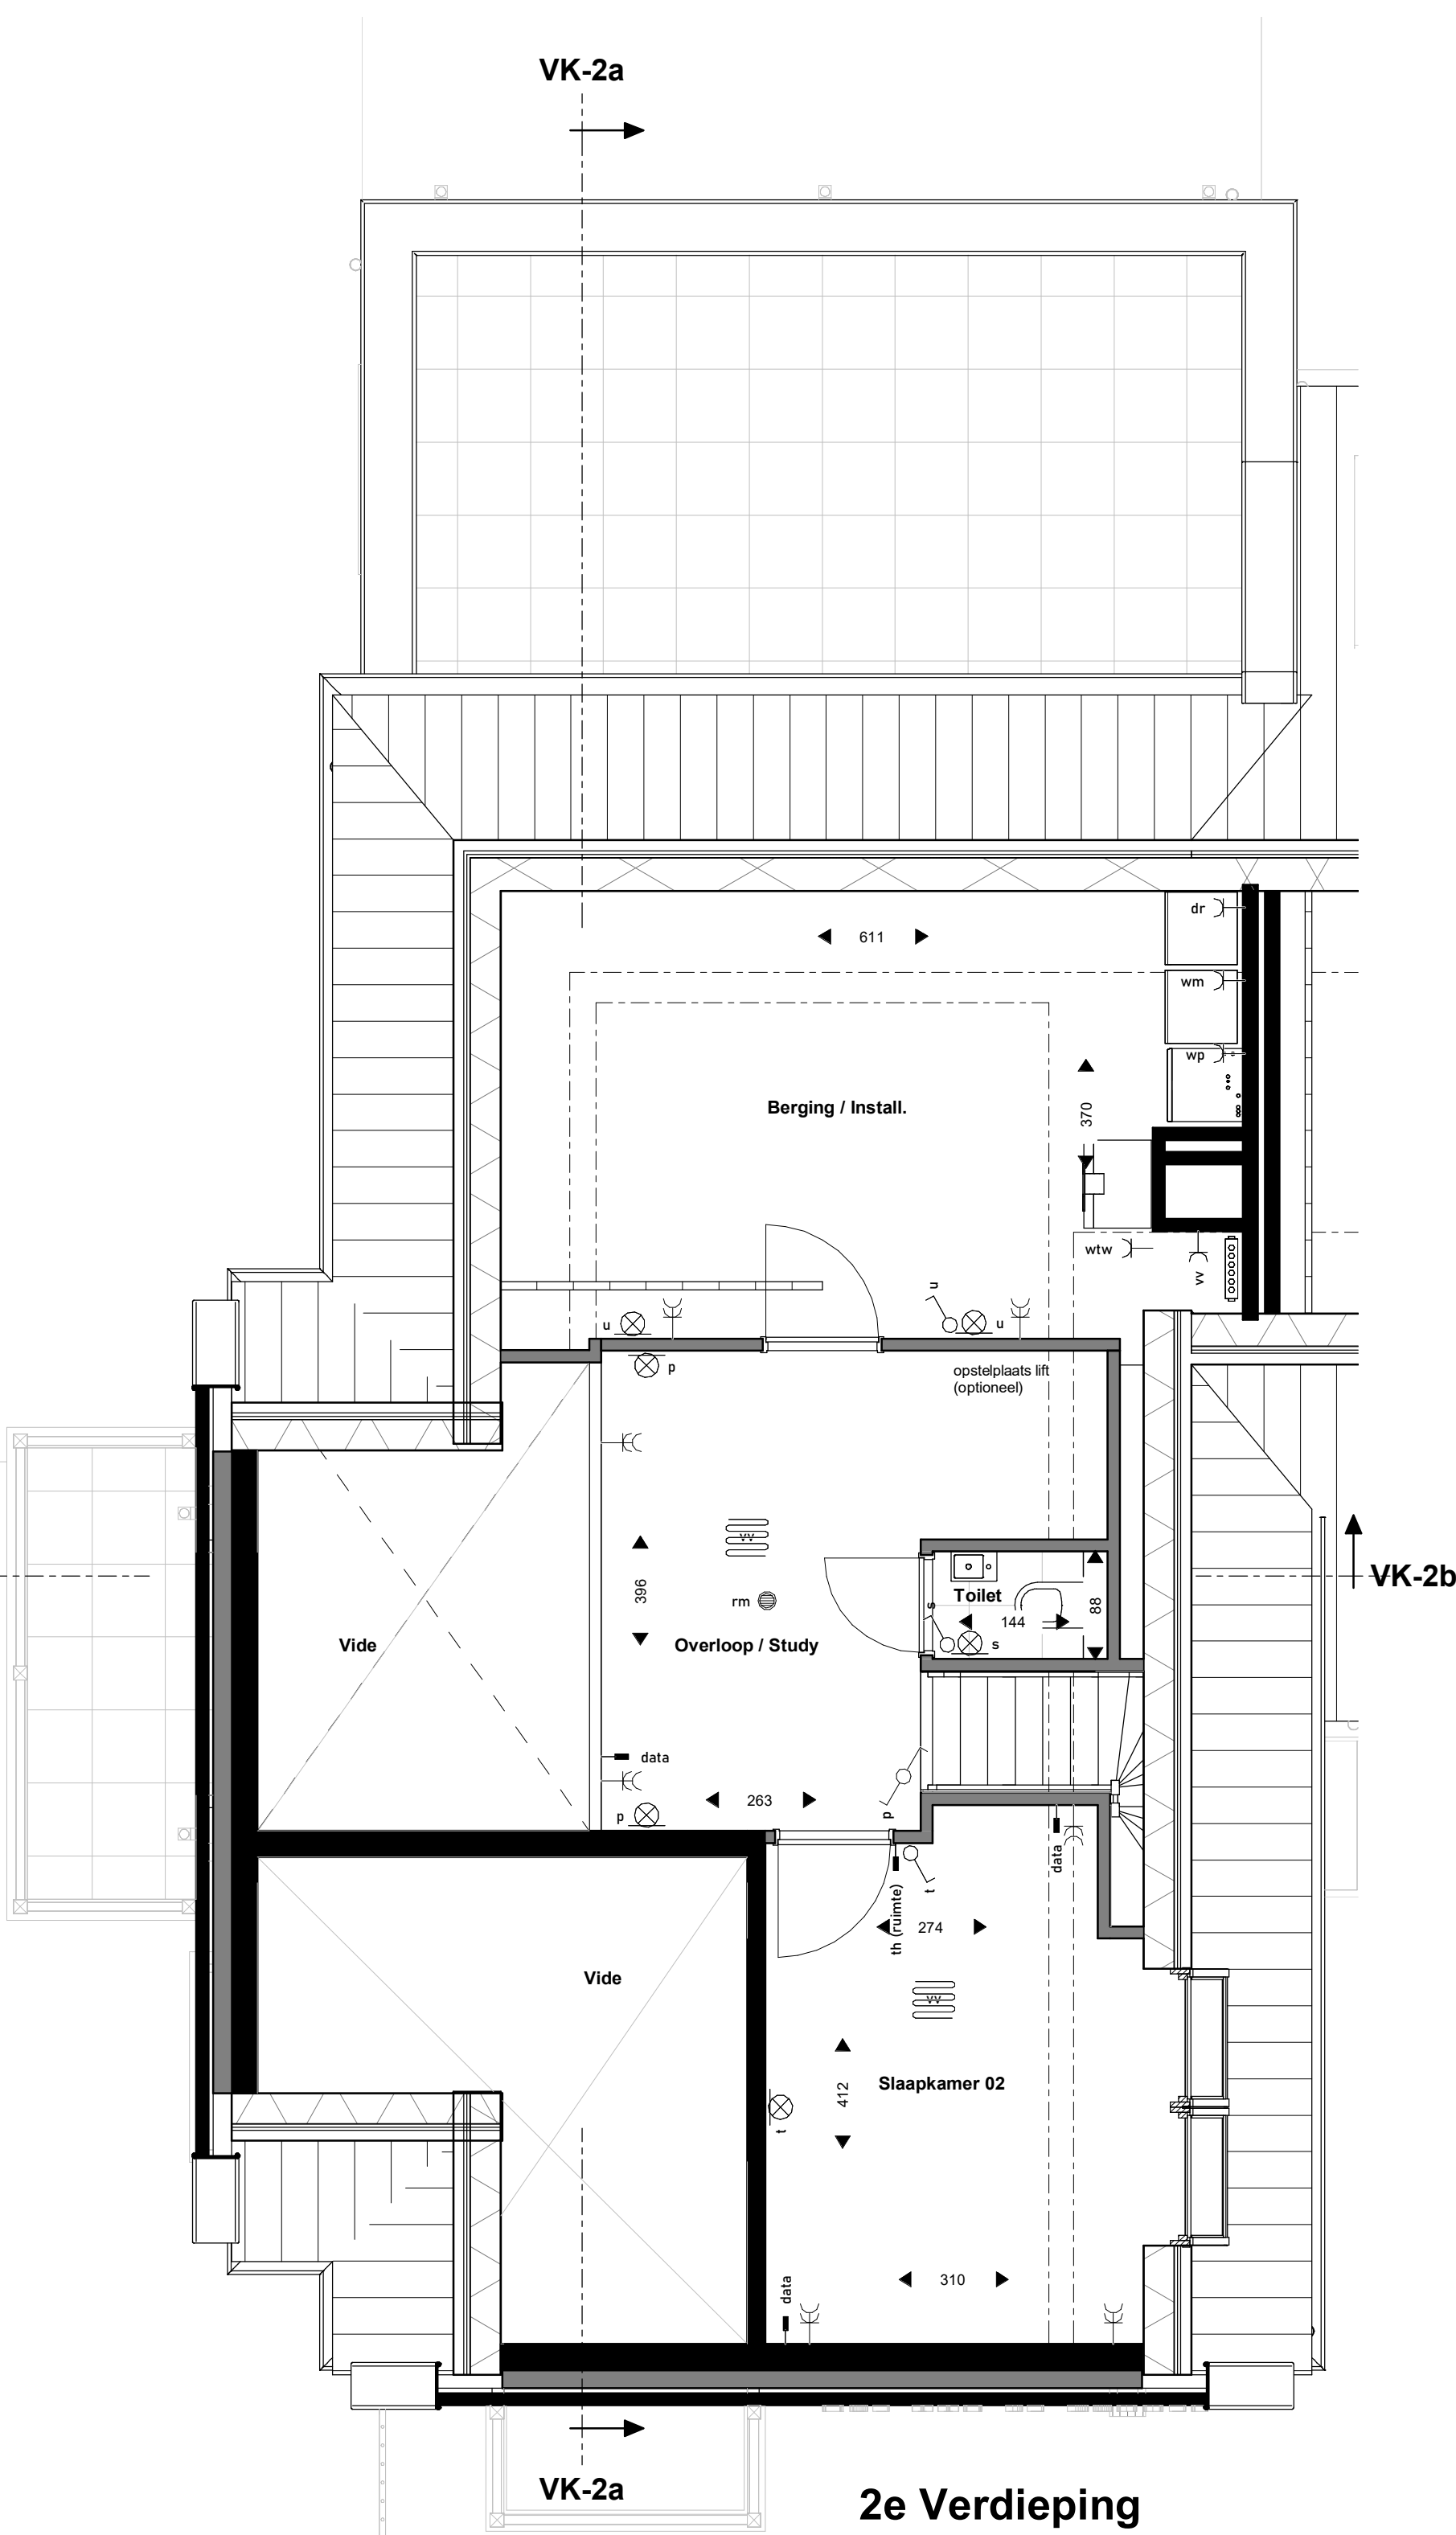

2e Verdieping
(Appartement 02, Inrichting met
slaapkamer en toilet)

RENVOOI

- enkeelpolige schakelaar
- wisselschakelaar
- bewegingsmelder
- bediening mechanische ventilatie
- rm rookmelder
- plafondlichtpunt
- wandlichtpunt
- mechanische ventilatie (positie indicatief)
- enkele wandcontactdoos geaard
- dubbele wandcontactdoos geaard
- vv aansluitpunt verdeler vloerverwarming
- wtw aansluitpunt mechanische ventilatie
- wp aansluitpunt wp installatie
- wm aansluitpunt wasmachine
- wd aansluitpunt droger
- oven aansluitpunt oven
- magn aansluitpunt magnetron
- vw aansluitpunt vaatwasser
- kk aansluitpunt koekkast
- kookplaat aansluitpunt kooktoestel
- afzuiging aansluitpunt afzuiging (recirculatie)
- pv aansluitpunt omvormer PV-panelen
- pv aansluitpunt omvormer PV-panelen
- data aansluitpunt TEL / CAI / DATA
- th (ruimte) aansluitpunt ruimtethermostaat 1800+
- beeldrukker
- videofoon verbinding
- verdelers verwarming (indicatief)
- ruimte v.v. vloerverwarming
- builenkraan
- hemelwaterafvoer
- opstelplaats wasmachine / wasdroger
- kleine wijzigingen voorbehouden
- aan de maatvoering kunnen geen rechten worden ontleend
- maatvoering betreft circa maten en is aangegeven in centimeter
- elektra aansluitingen, keukenopstelling, ventilatiepunten en rookmelders zijn indicatief aangegeven
- wod-data 30 cm + spel / schakelaars 105 cm + pel
- ic en th +/- 160 cm + pel
- het is mogelijk dat niet alle symbolen van toepassing zijn op uw woningtype
- maatvoering bij hellende daken tot 150 cm lijn (hoogte)
- metseelwerk
- lichte scheidingwand
- kalkzandsteen
- isolatie
- vloertegels indicatief

Project: "Hof aan de Dommel" Bergstraat te Dommelen

Titel: Plattegronden Appartement 02
VERKOOPTEKENING

Schaal: 1:50
Get.: AV
Datum: 23-07-2020

Gewijzigd:
a.
b.

Architect:
Omni Architecten BV

Aannemer:

Formaat: A1
Bladnr.: VK-A-08

maten in cm