






Voorgevel

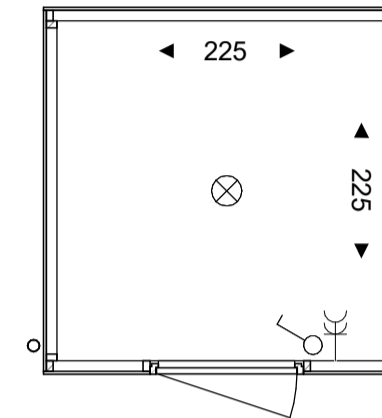


Achtergevel

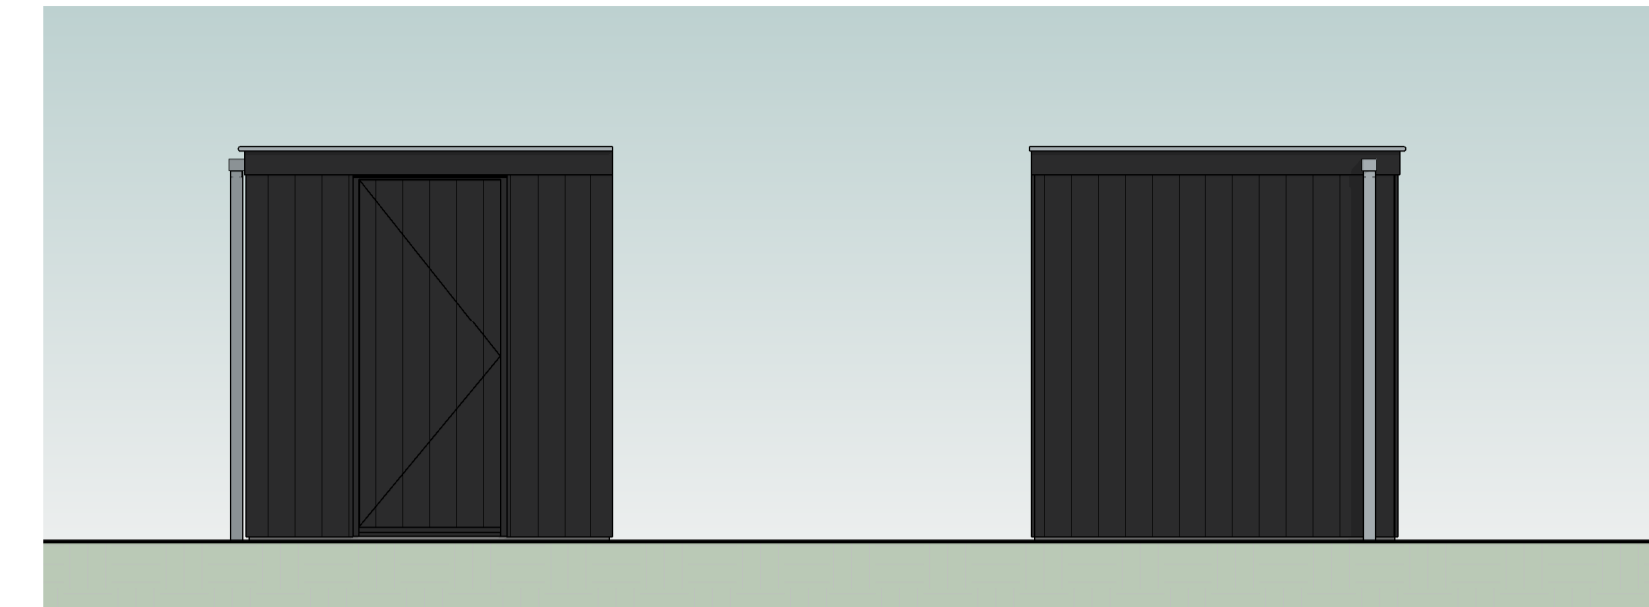


Plattegrond berging Uw berging grenst aan 1 of 2 andere bergingen. zie onderstaande plattegrond

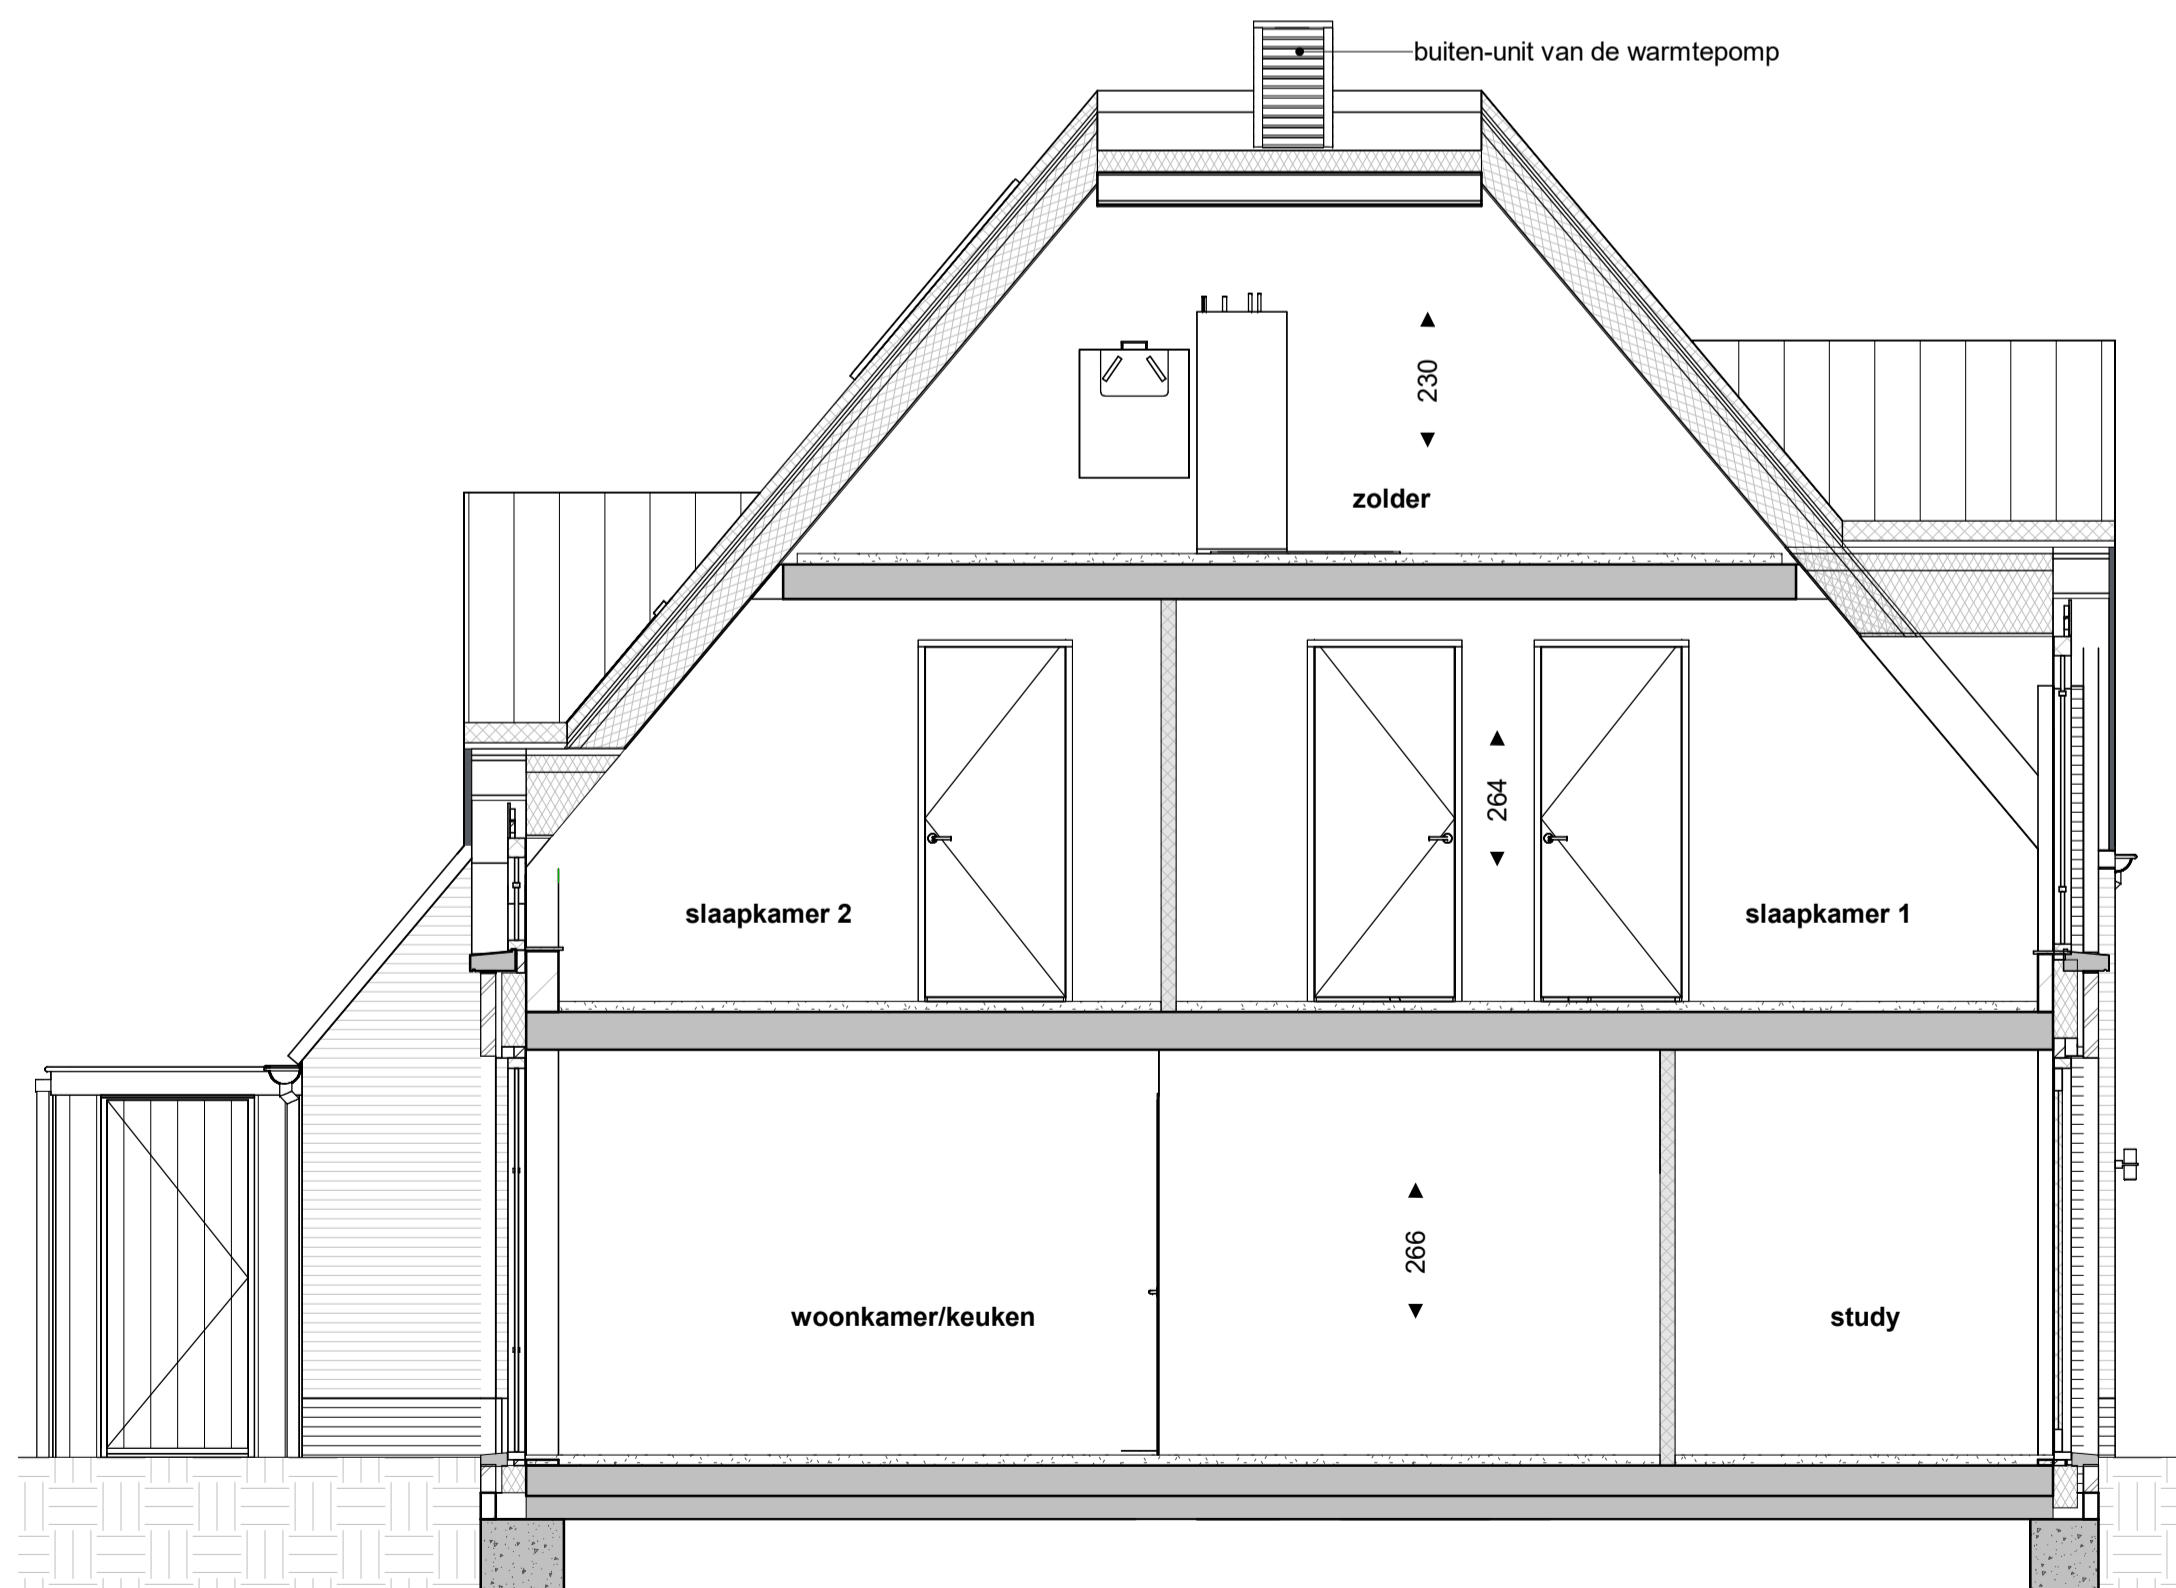

Doorsnede
(Doorsnede o.b.v. inrichting boven slapen)

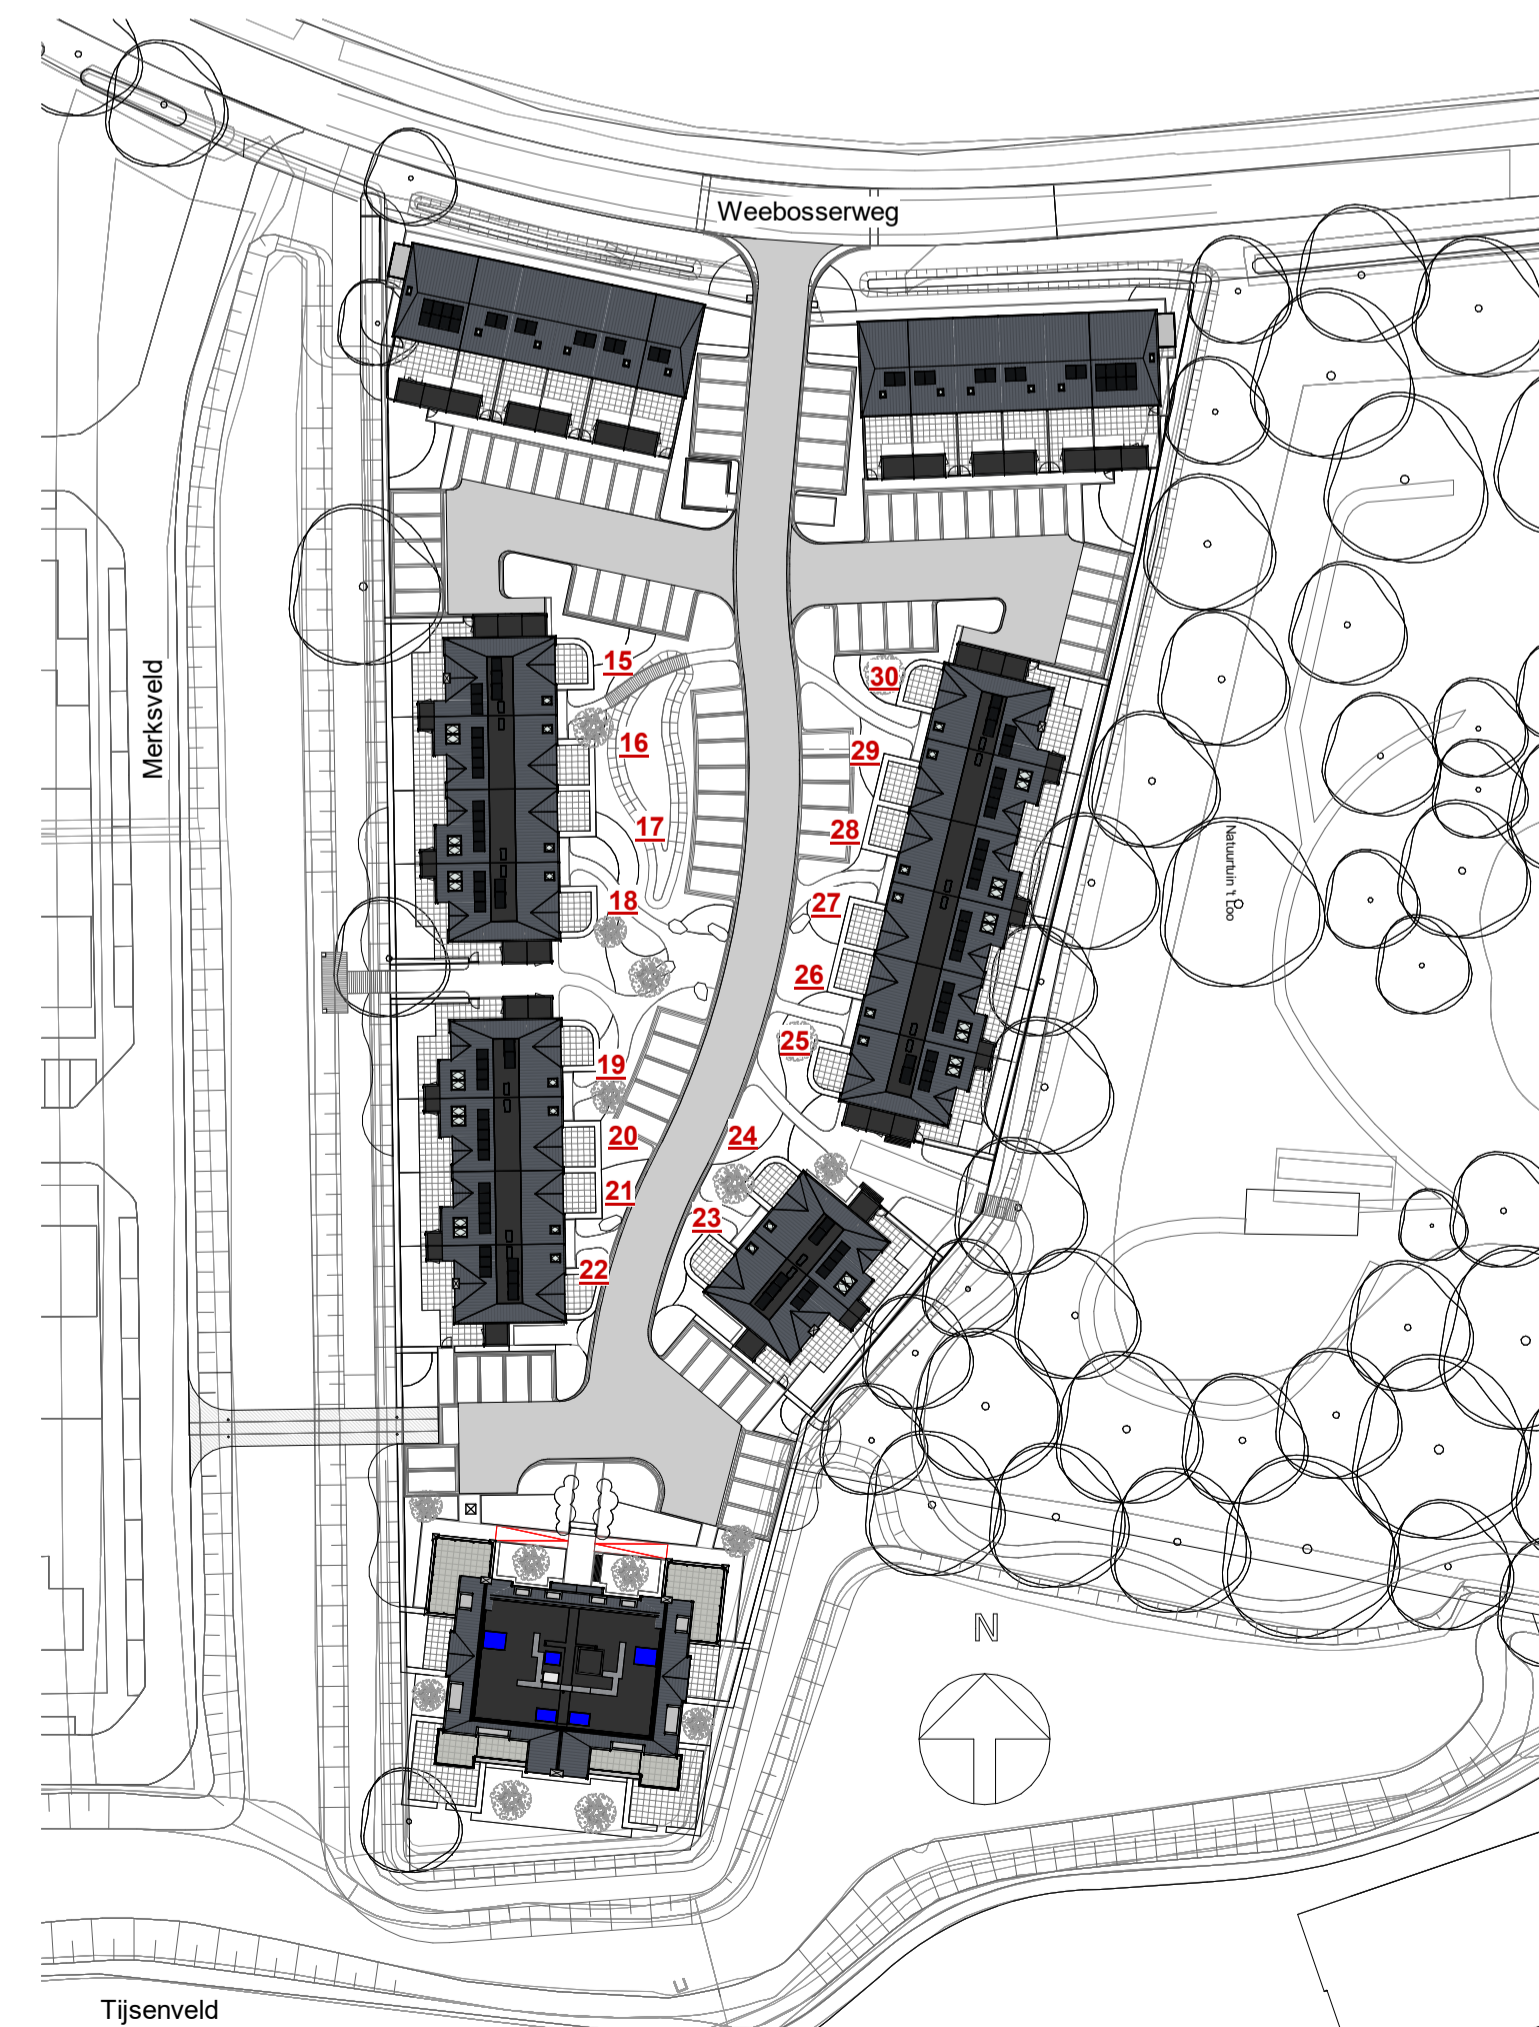

Situatie
1 : 750

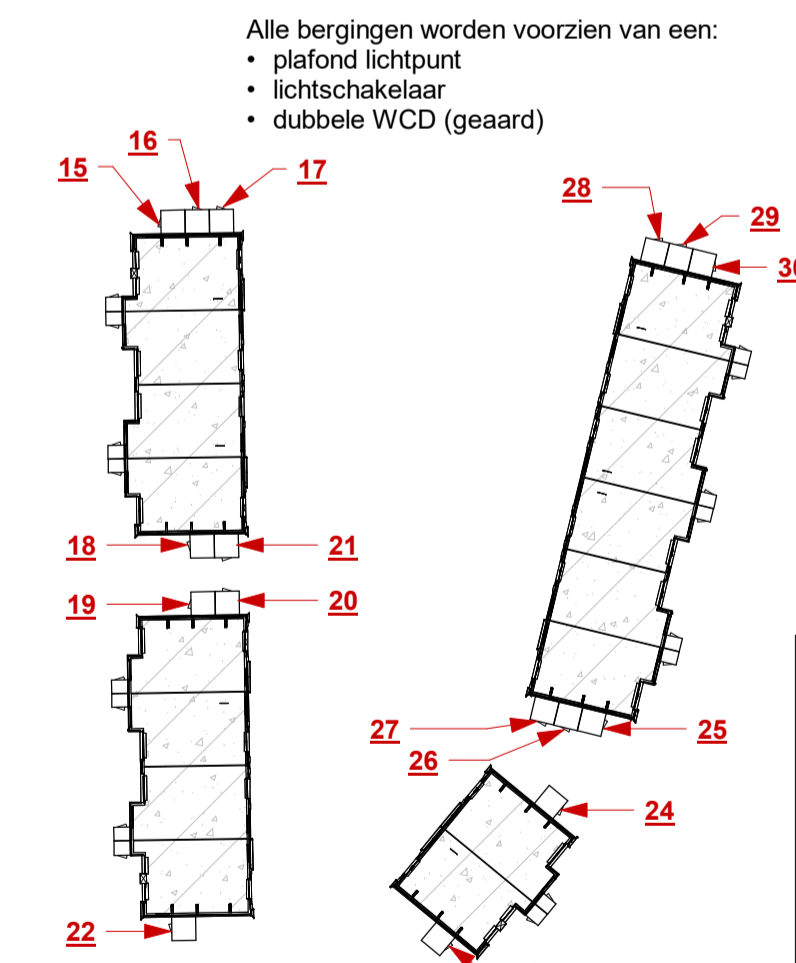

Toekening bergingen

Alle bergingen worden voorzien van een:

- plafond lichtpunt
- lichtschakelaar
- dubbele WCD (geaard)

Parkwoningen		
woning-nummer	plattegrond op blad	gevels-doorsnede-situatie op blad
15	VK-12	VK-15
16	VK-07	VK-22
17	VK-06	VK-23
18	VK-10	VK-16
19	VK-08	VK-17
20	VK-07	VK-22
21	VK-06	VK-23
22	VK-05	VK-14
23	VK-13	VK-18
24	VK-11	VK-19
25	VK-09	VK-20
26	VK-07	VK-22
27	VK-07	VK-23
28	VK-07	VK-22
29	VK-06	VK-23
30	VK-04	VK-21

maten in cm

Project: Park Looburgh Weebosserweg te Bergeijk

Architect:
Omni Architecten BV

Aannemer:

Titel: Gevels-Doorsnede-Situatie Parkwoning 16+20+26+28 VERKOOPTEKENING	Schaal: 1:50	Gewijzigd:	Formaat: A1	Bladnr.: VK-22
	Get: a.			
	Datum: 19-11-2024	b.		