





Vorgevel




Achtergevel

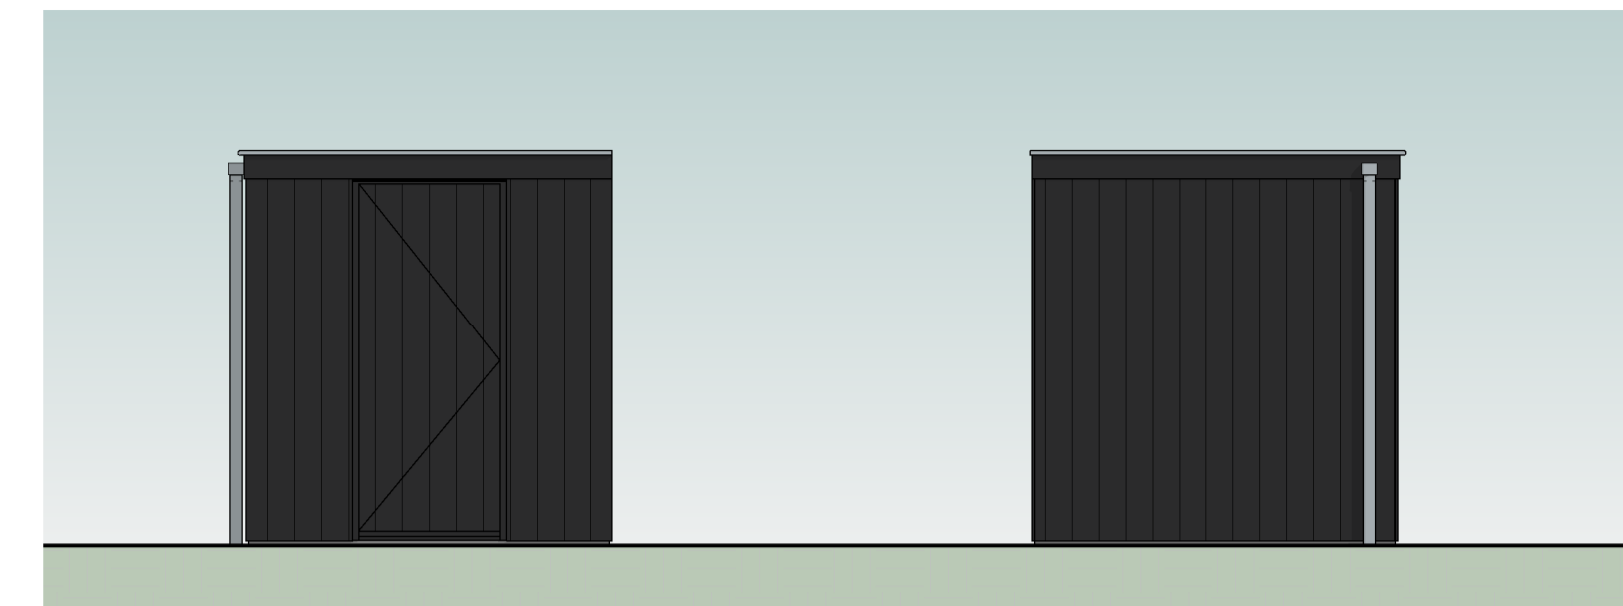

Gevels berging

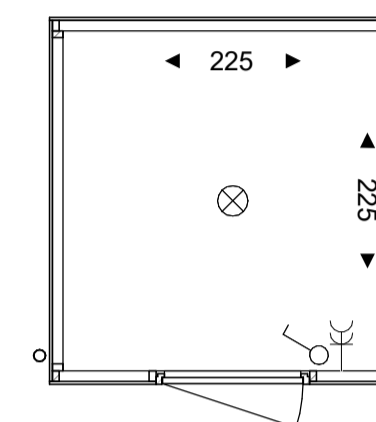


Plattegrond berging Uw berging grenst aan 1 of 2 andere bergingen. zie onderstaande plattegrond

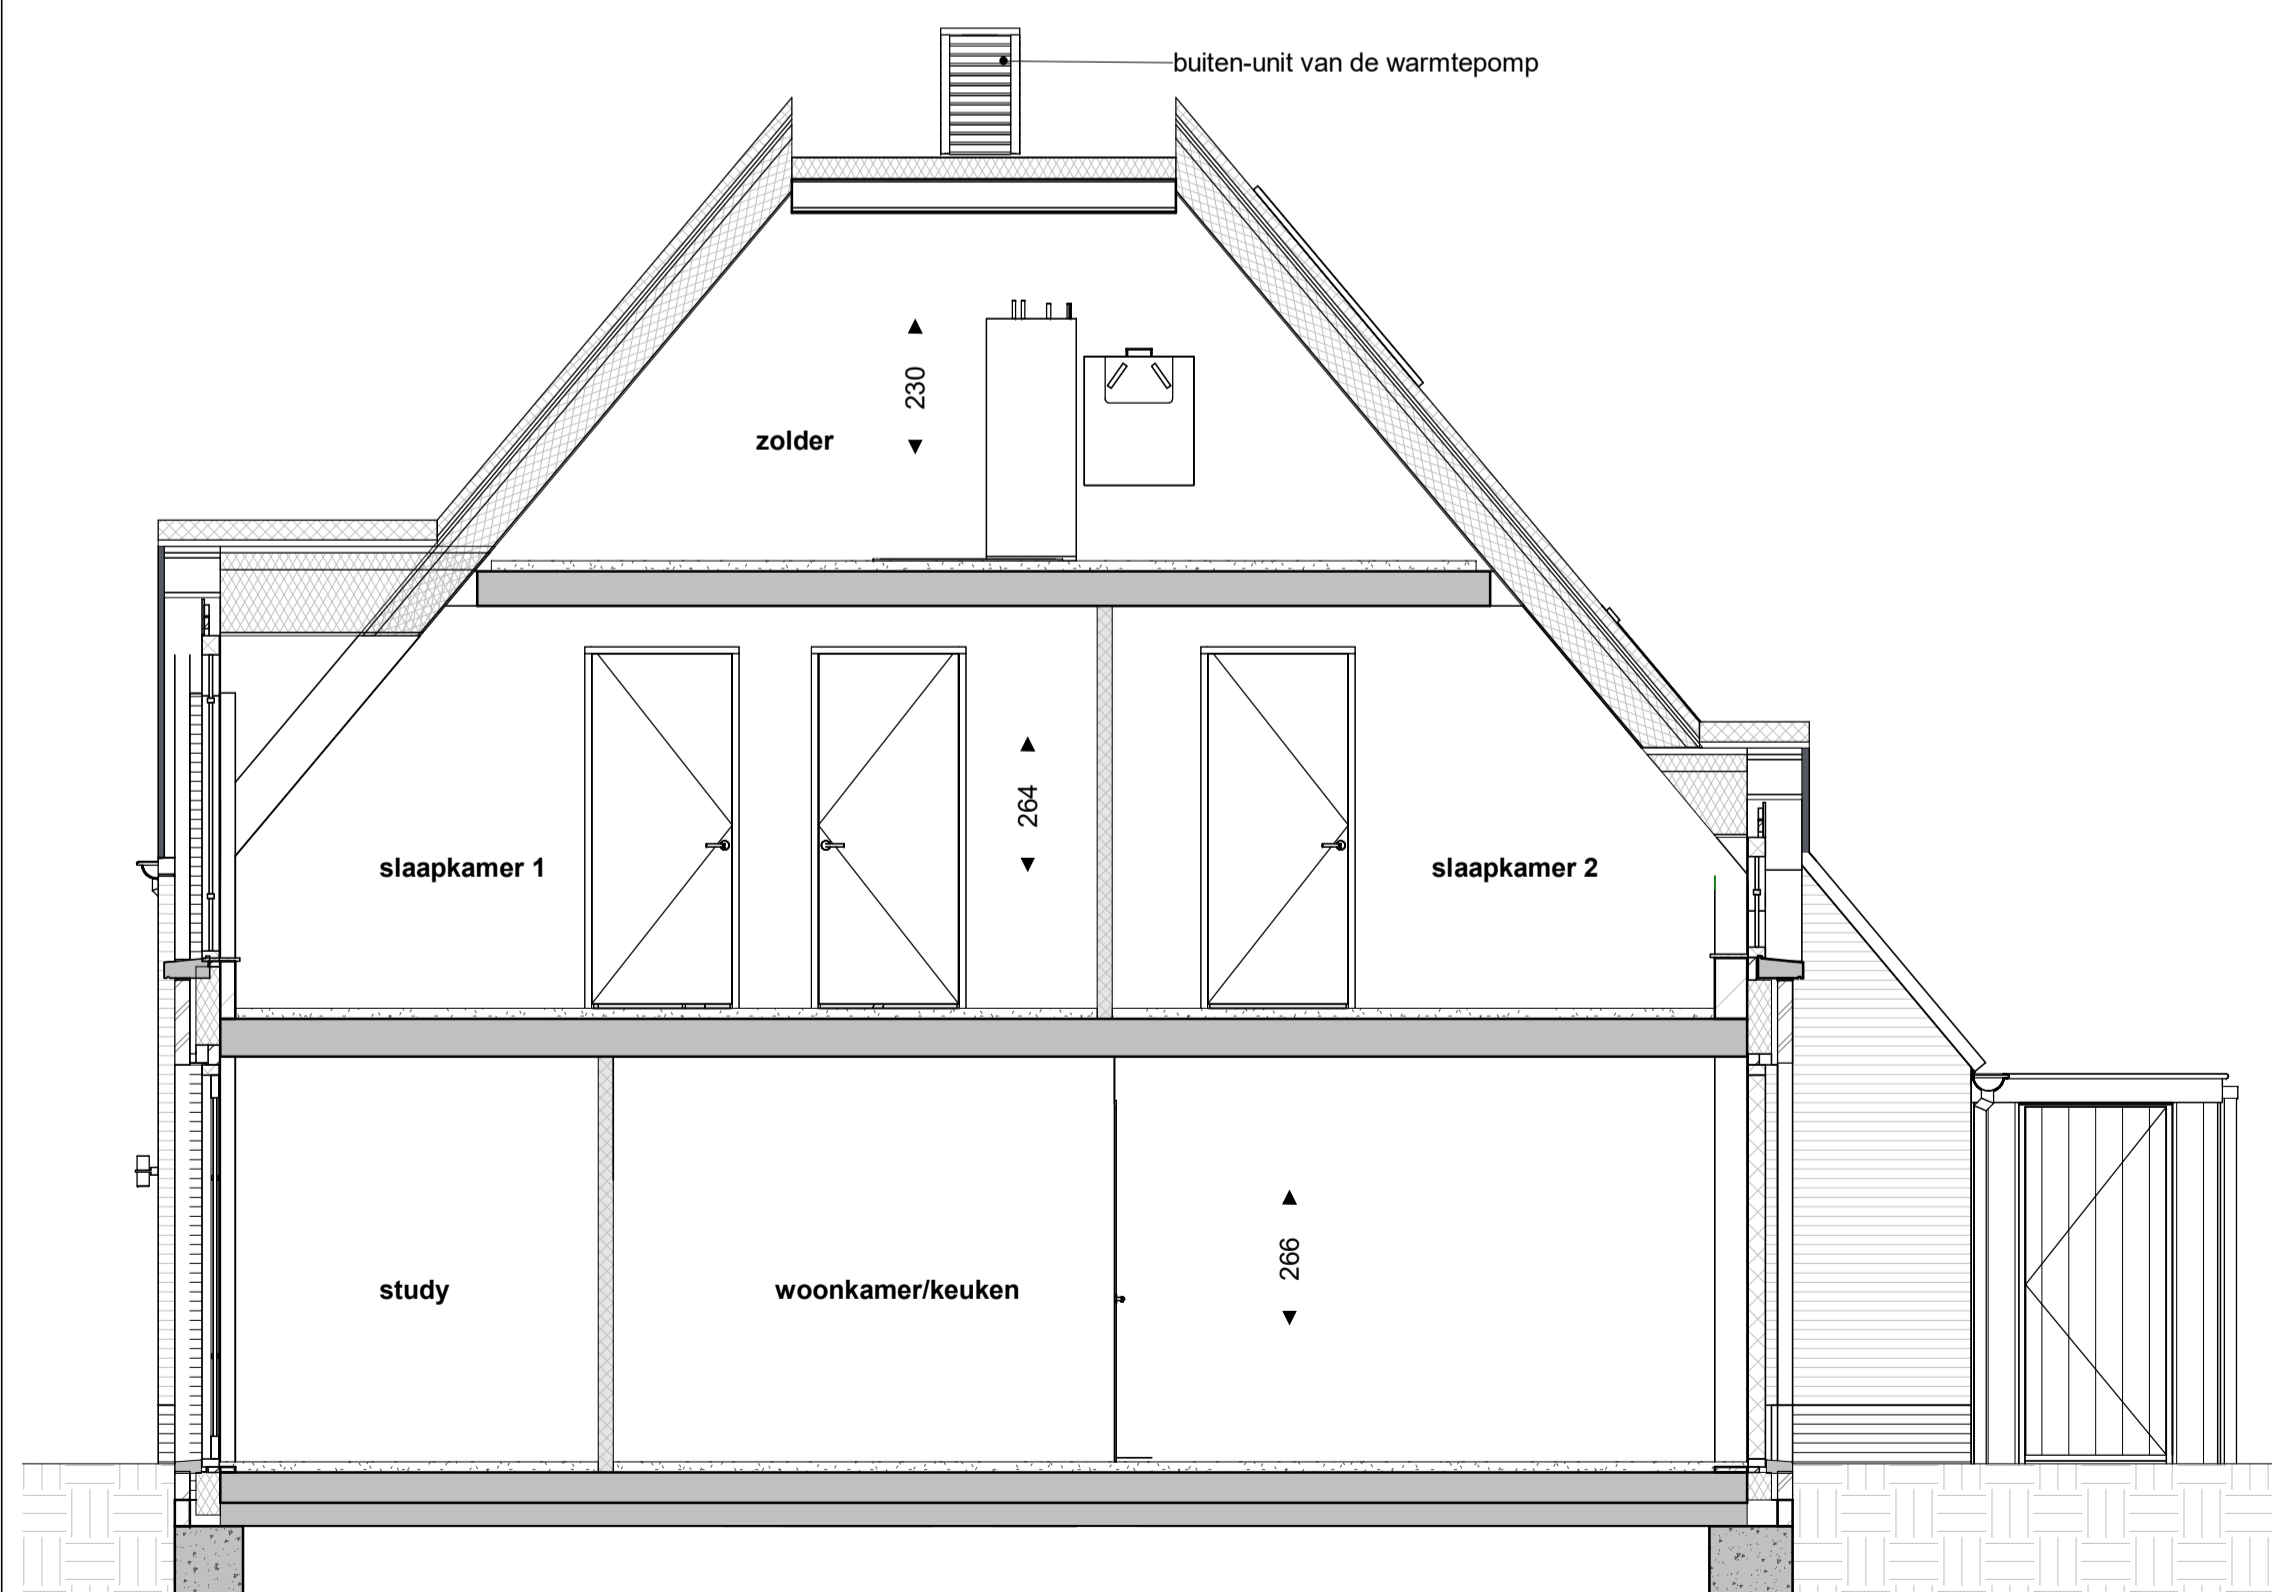


Doorsnede

(Doorsnede o.b.v. inrichting boven slapen)

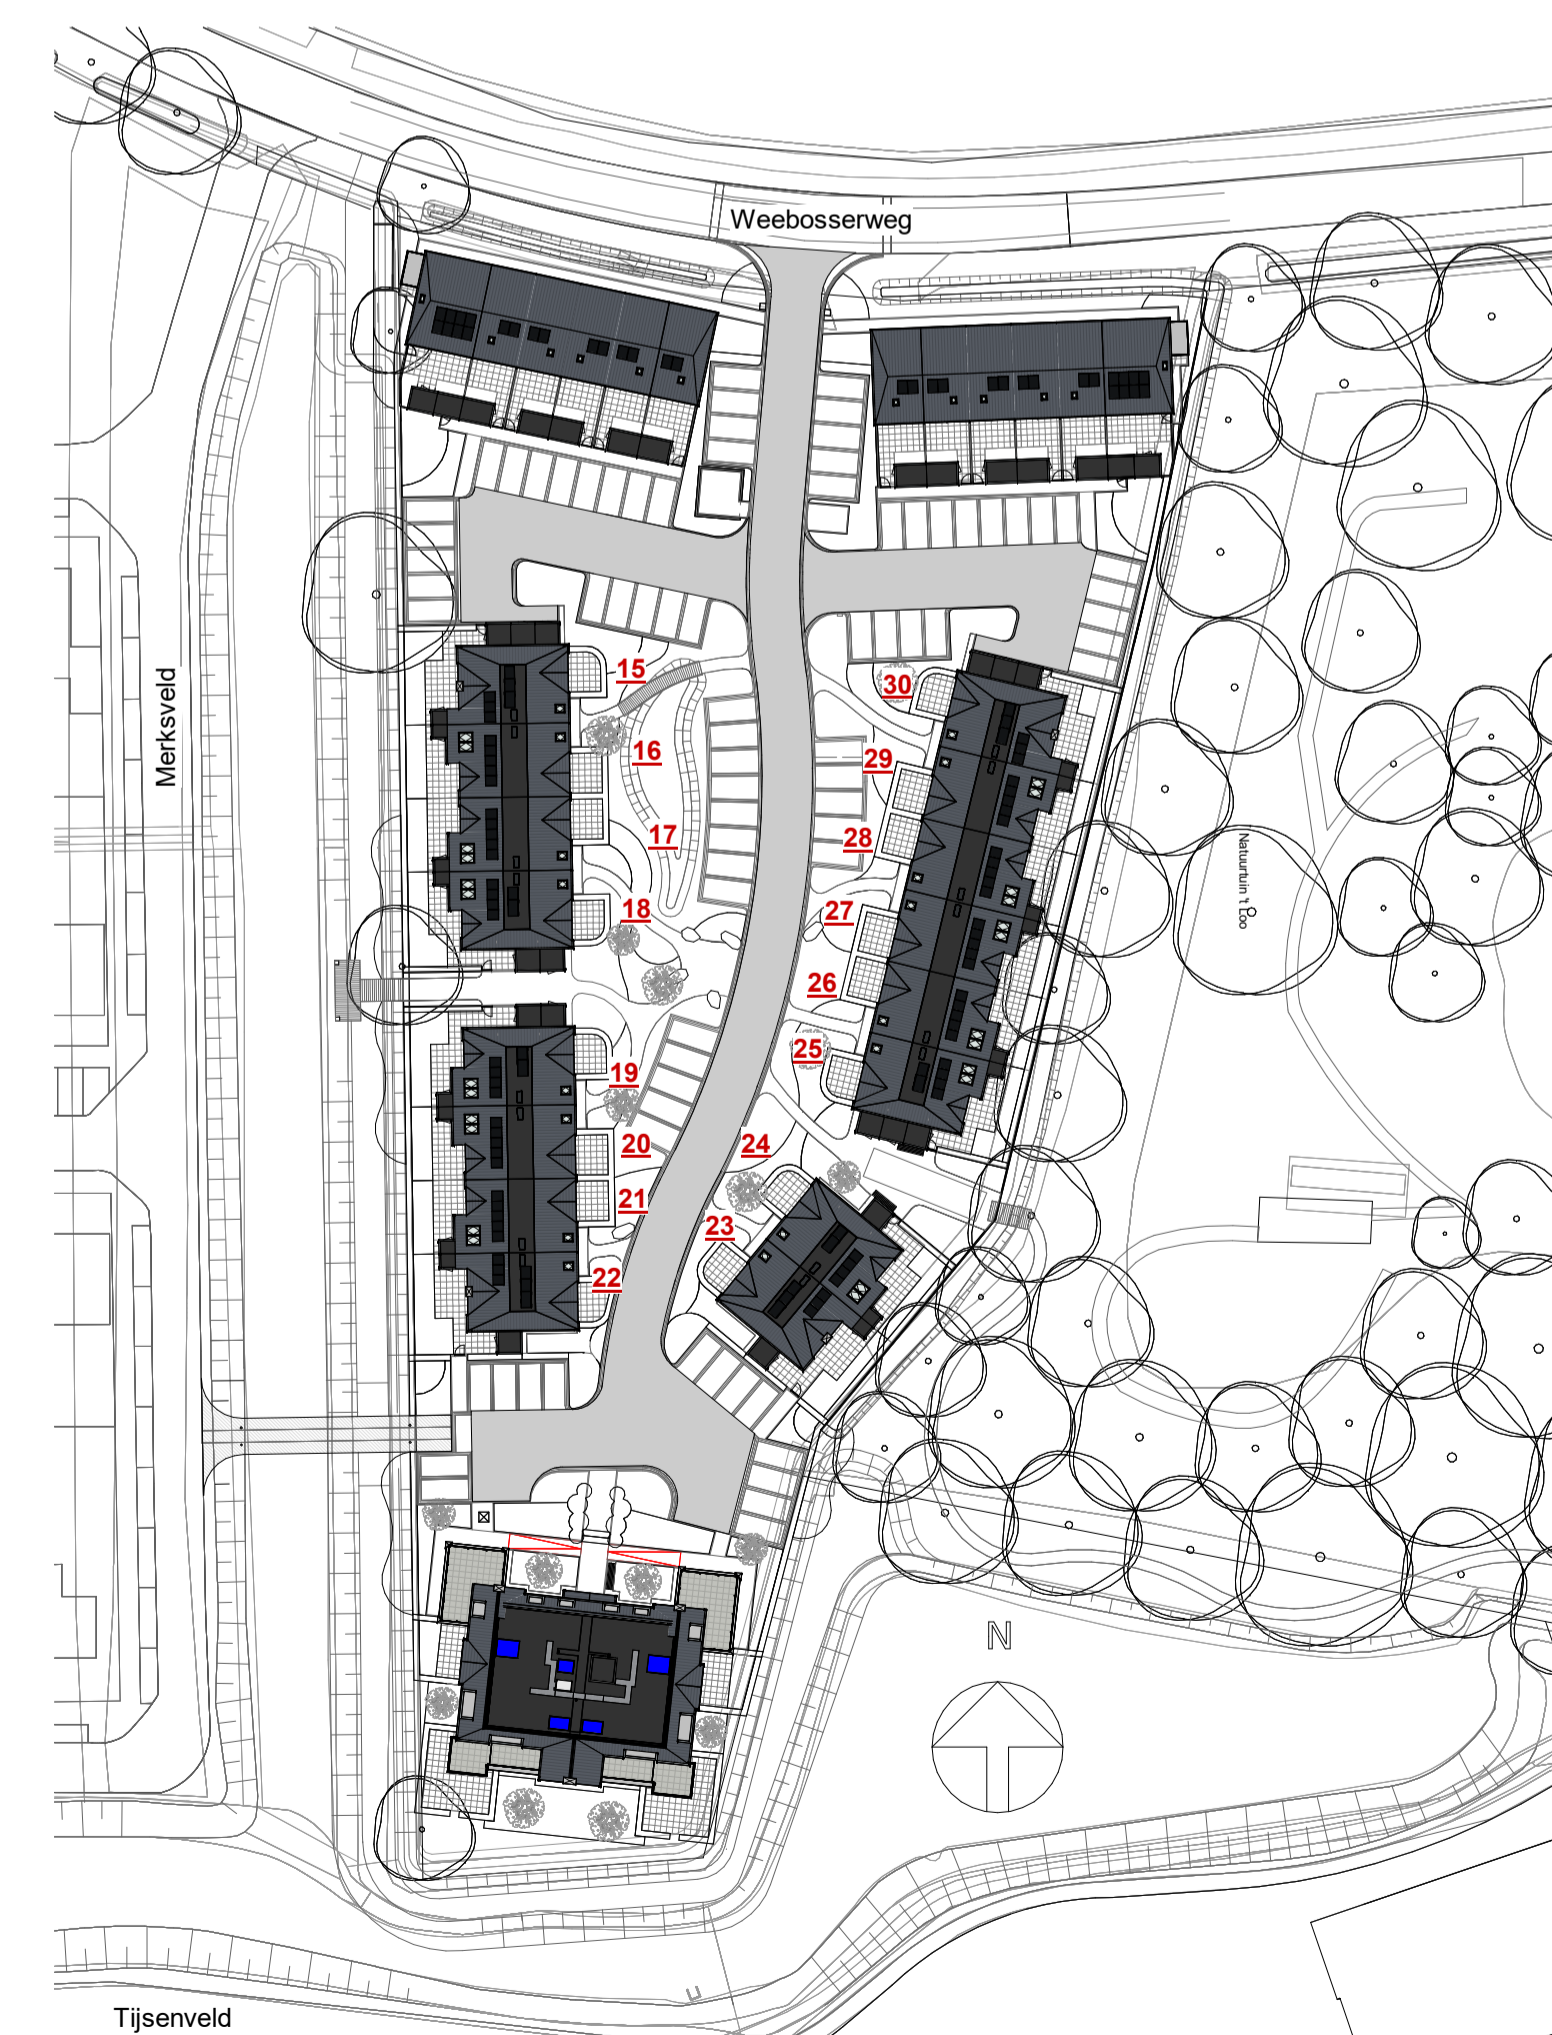

Situatie

1 : 750

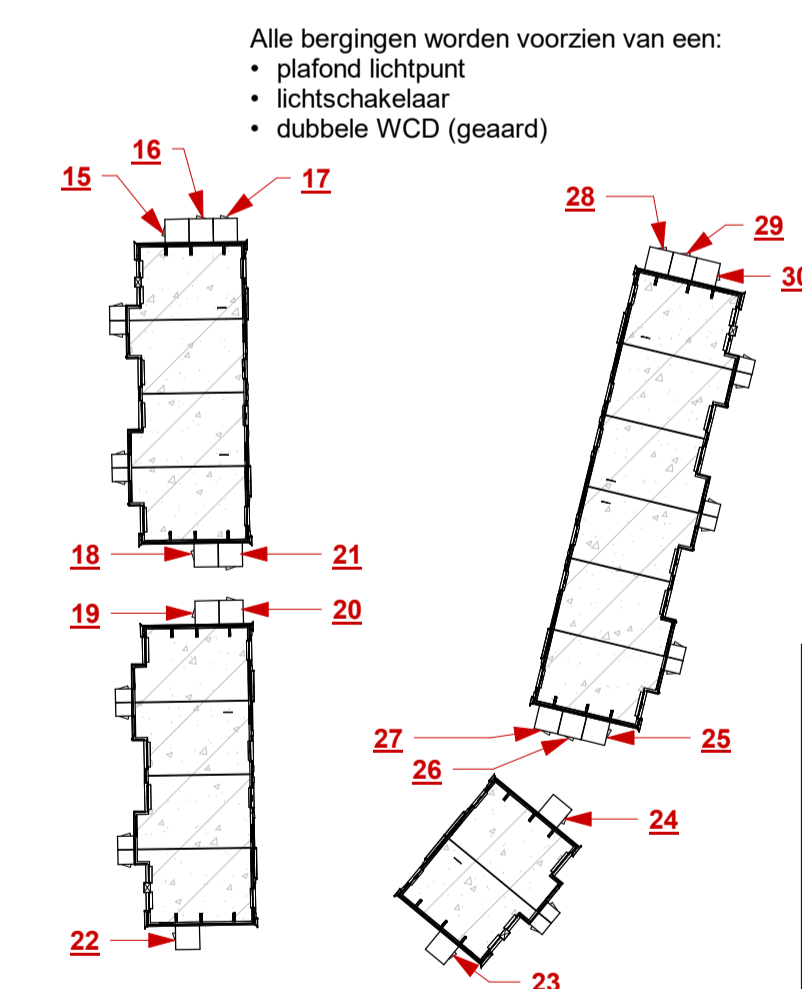

Toekenning bergingen

Alle bergingen worden voorzien van een:

- plafond lichtpunt
- lichtschakelaar
- dubbele WCD (geaard)

Parkwoningen

woning-nummer	plattegrond op blad	gevels-doorsnede-situatie op blad
15	VK-12	VK-15
16	VK-07	VK-22
17	VK-06	VK-23
18	VK-10	VK-16
19	VK-08	VK-17
20	VK-07	VK-22
21	VK-06	VK-23
22	VK-05	VK-14
23	VK-13	VK-18
24	VK-11	VK-19
25	VK-09	VK-20
26	VK-07	VK-22
27	VK-07	VK-23
28	VK-07	VK-22
29	VK-06	VK-23
30	VK-04	VK-21

maten in cm

Project: Park Looburgh Weebosserweg te Bergeijk

Architect:  
**Omni Architecten BV**

Aannemer:

Titel: Gevels-Doorsnede-Situatie Parkwoning 17+21+27+29 VERKOOPTEKENING		Schaal: 1:50	Gewijzigd:	Formaat: A1	Bladnr.: <b>VK-23</b>
Datum: 19-11-2024		Get: a.			