



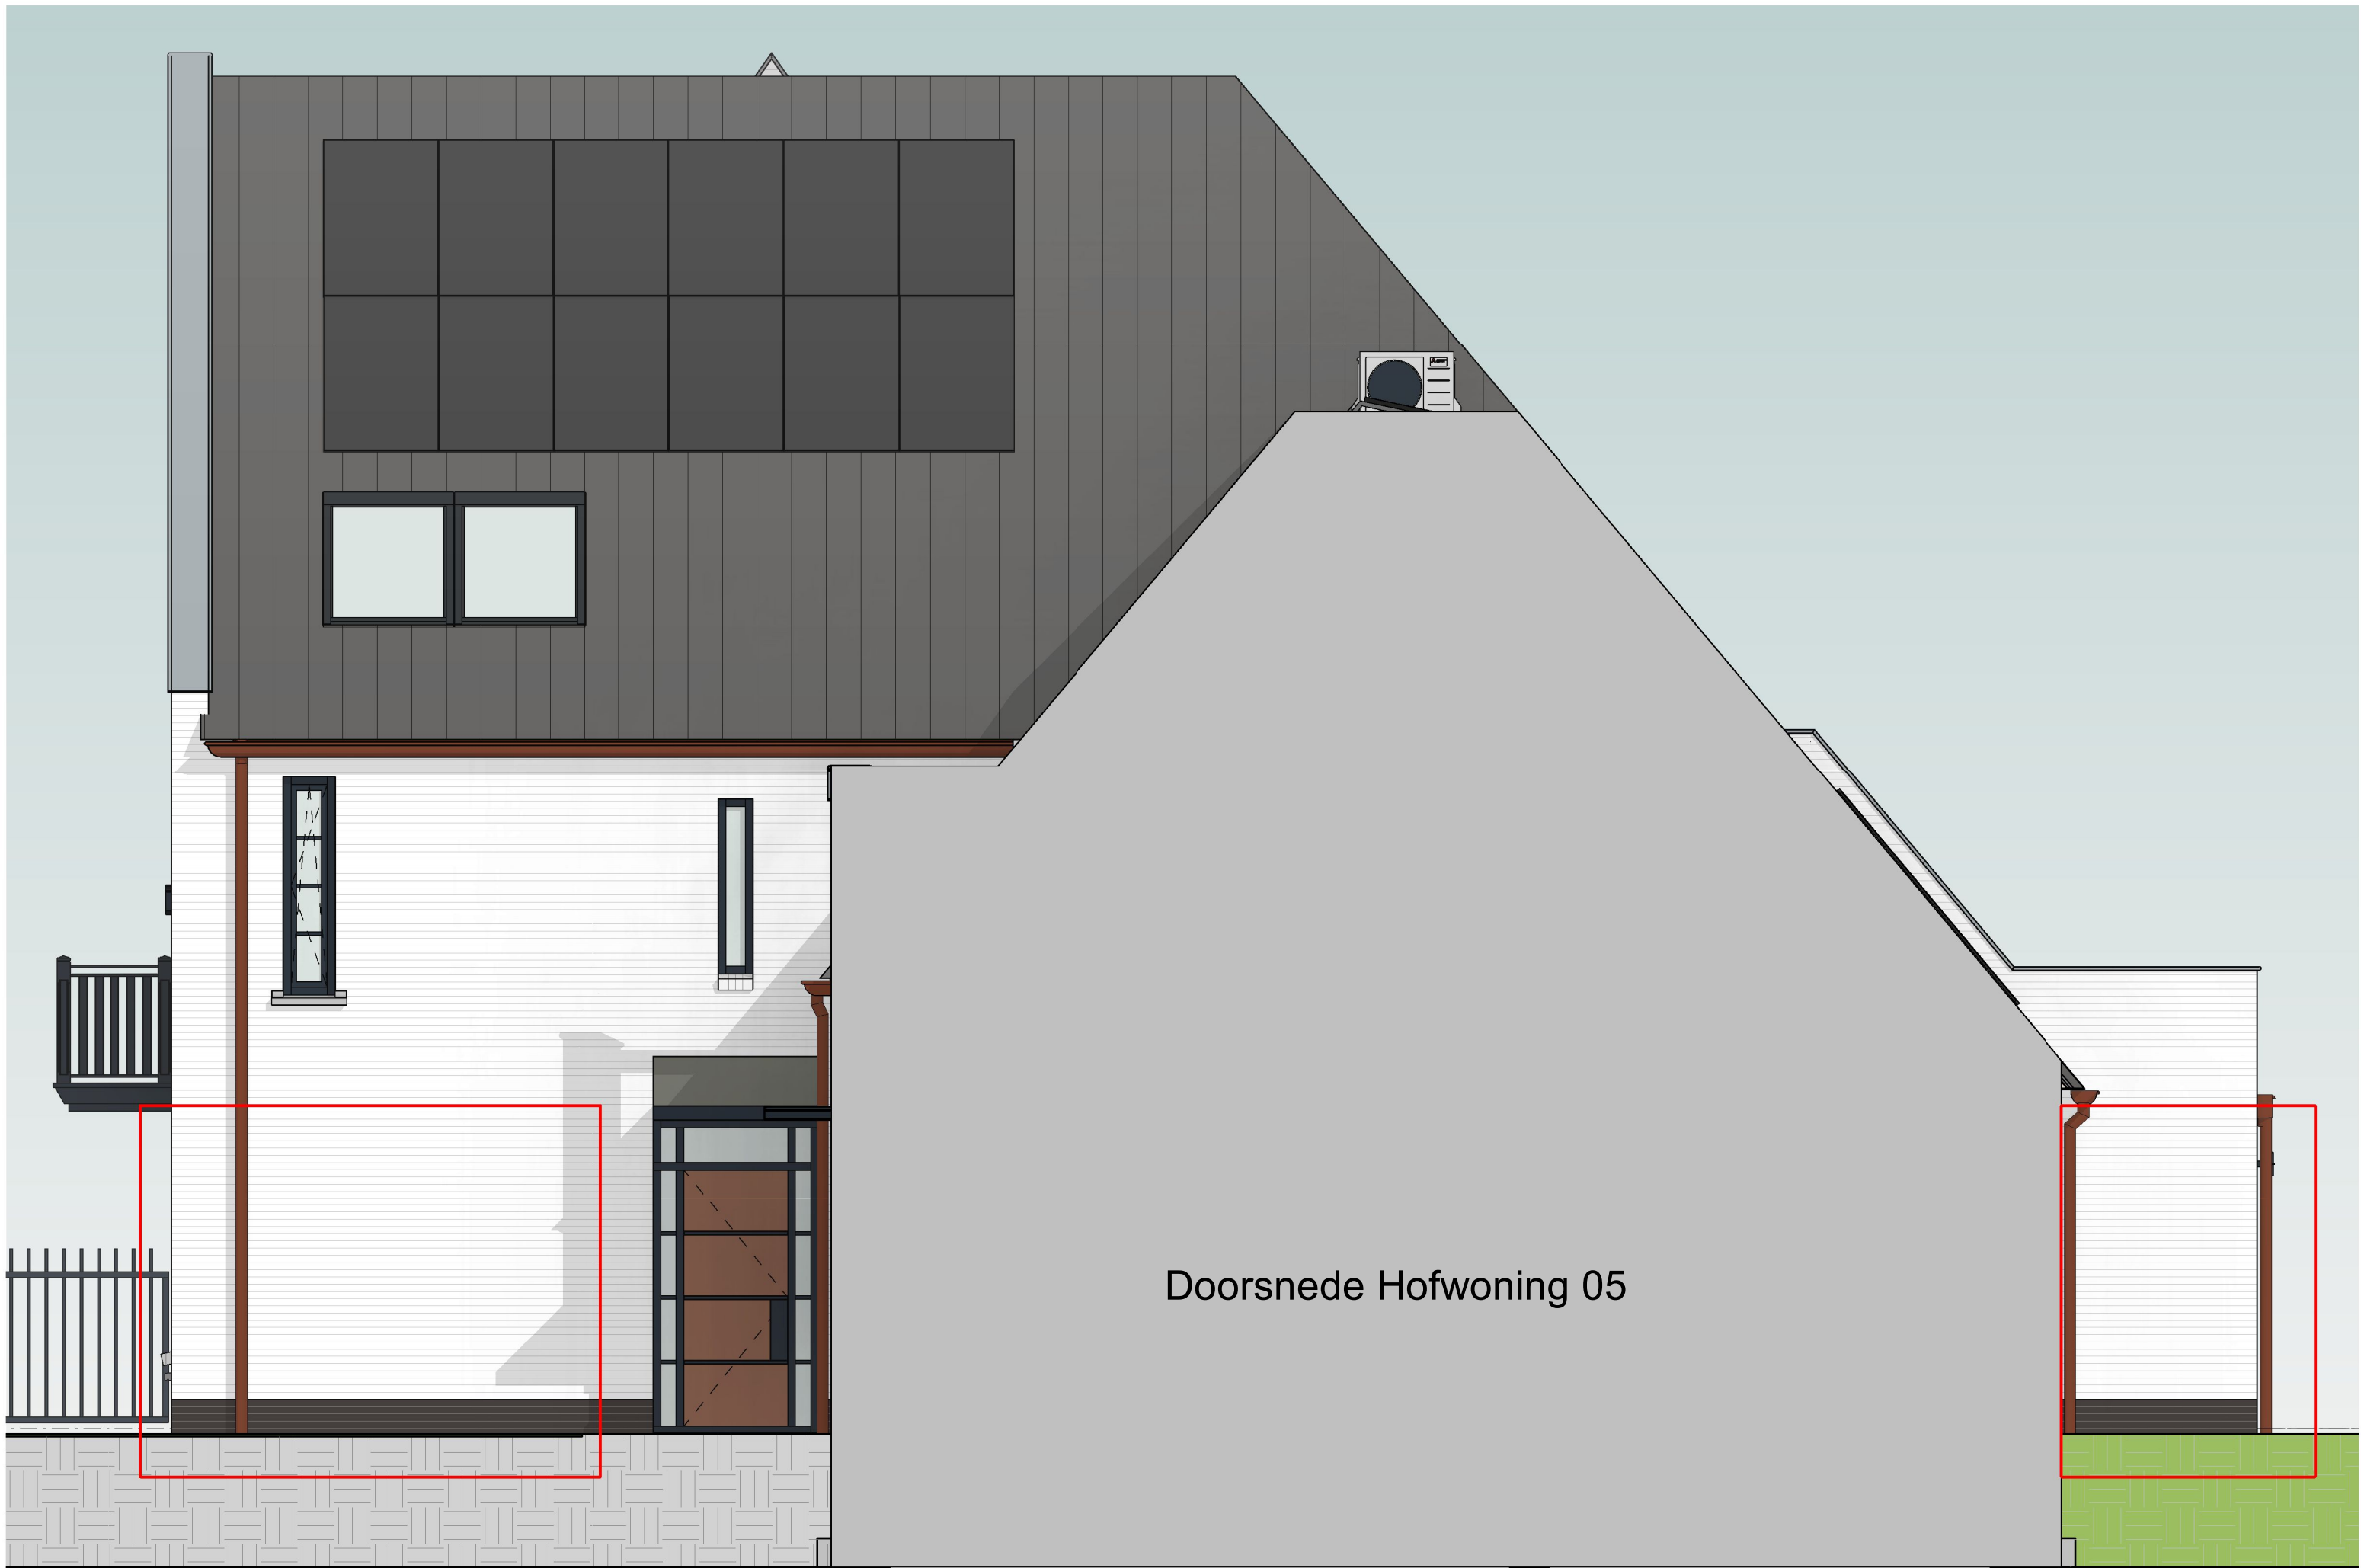


Appartement 01

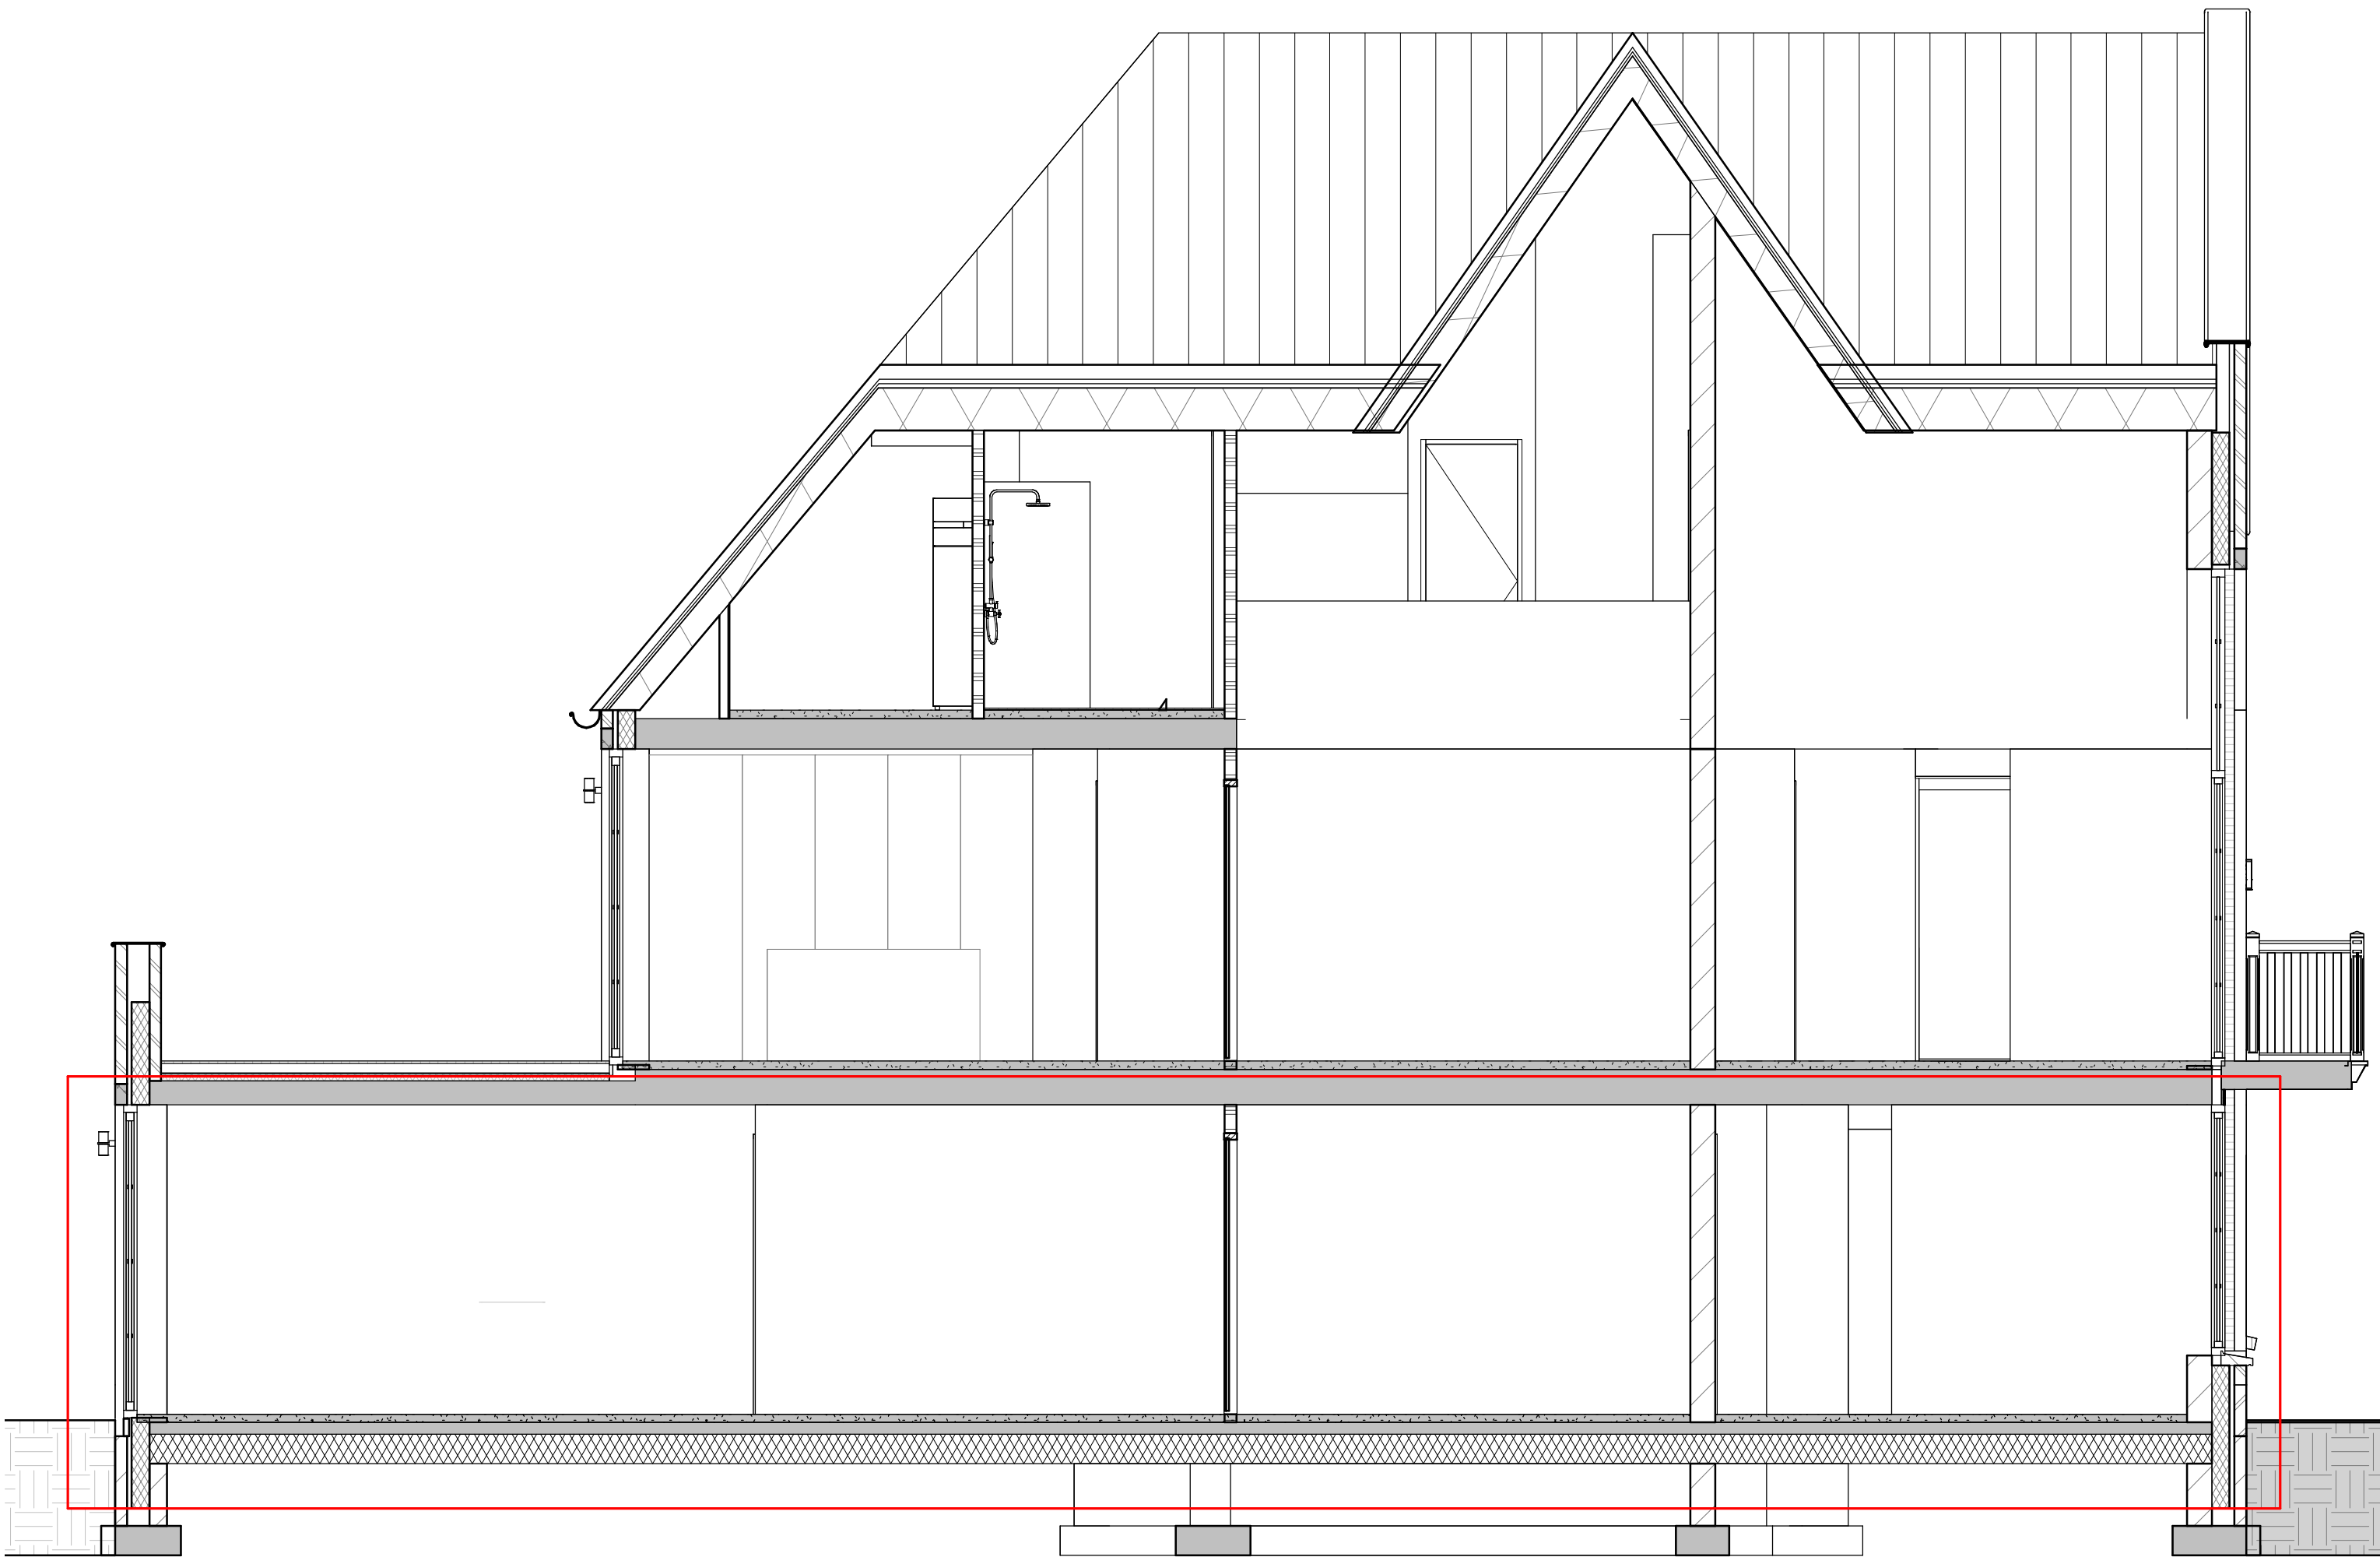

Appartement 01



Doorsnede VK-1a

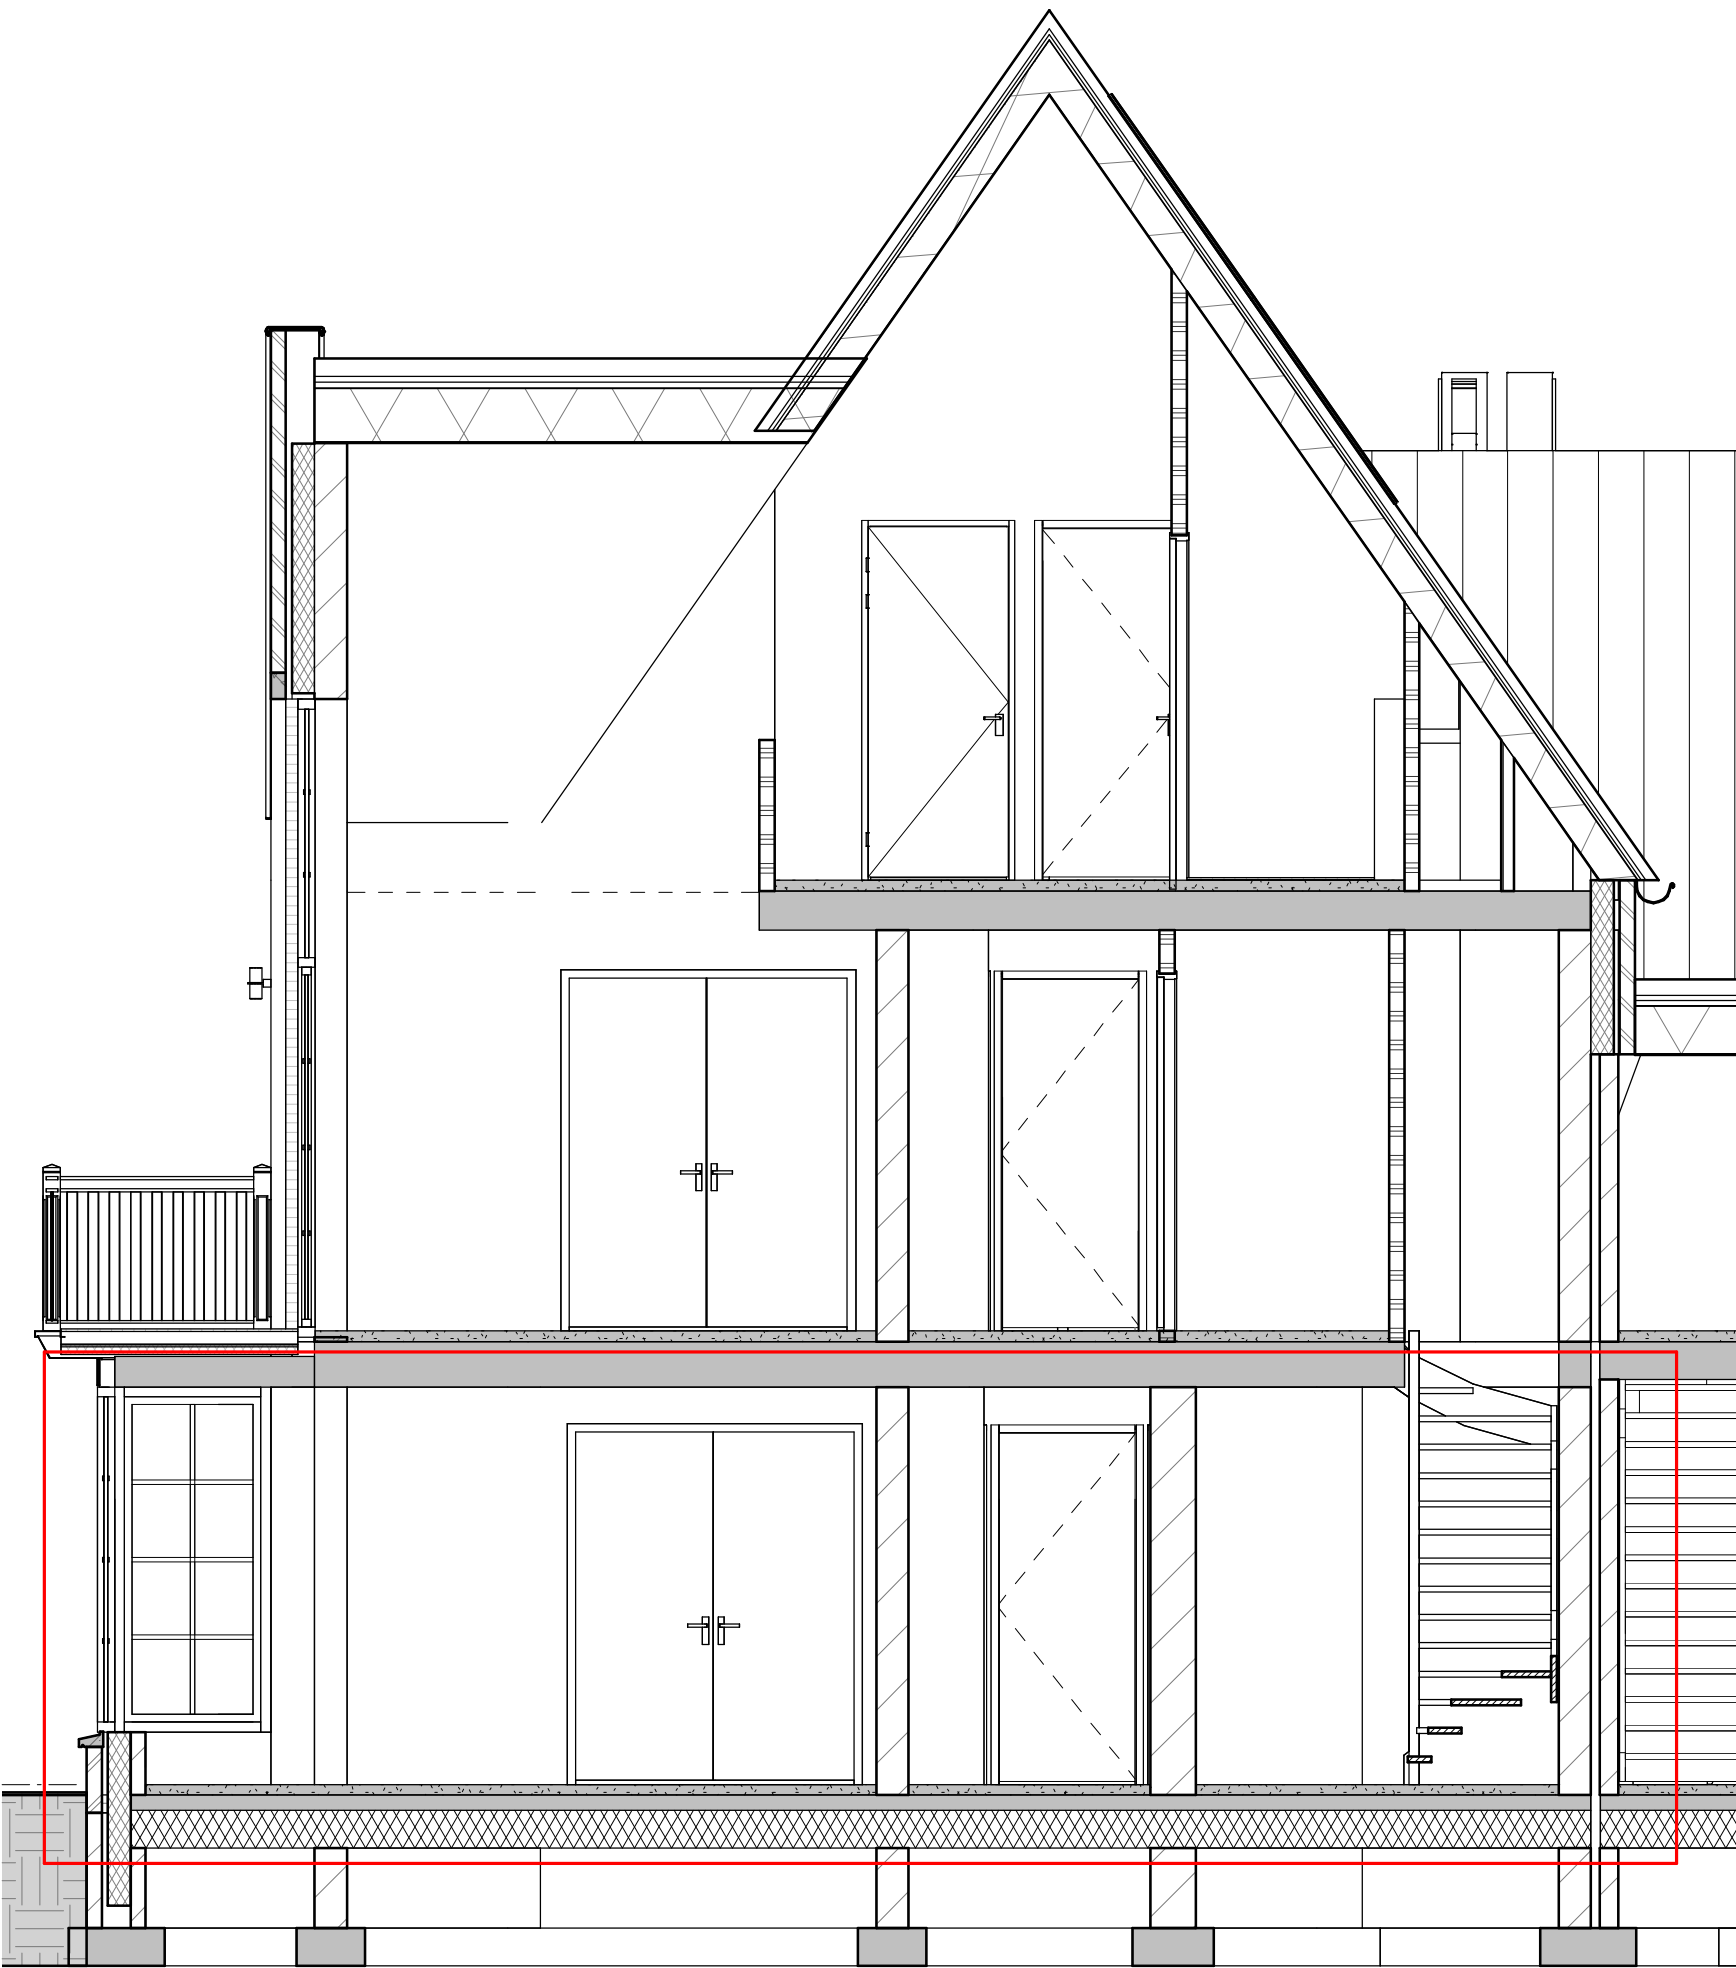

Doorsnede VK-1b

			Architect: Omni Architecten BV	
Project: 'Hof aan de Dommel' Bergstraat te Dommelen			Aannemer:	
Titel: Gevels/ Doorsneden Appartement 01 VERKOOPTEKENING	Schaal: 1:50	Gewijzigd:	Formaat: A1	Bladnr.: VK-A-04
	Get.: AV	a.		
	Datum: 23-07-2020	b.		

maten in cm