





Hofwoning 04



Hofwoning 04

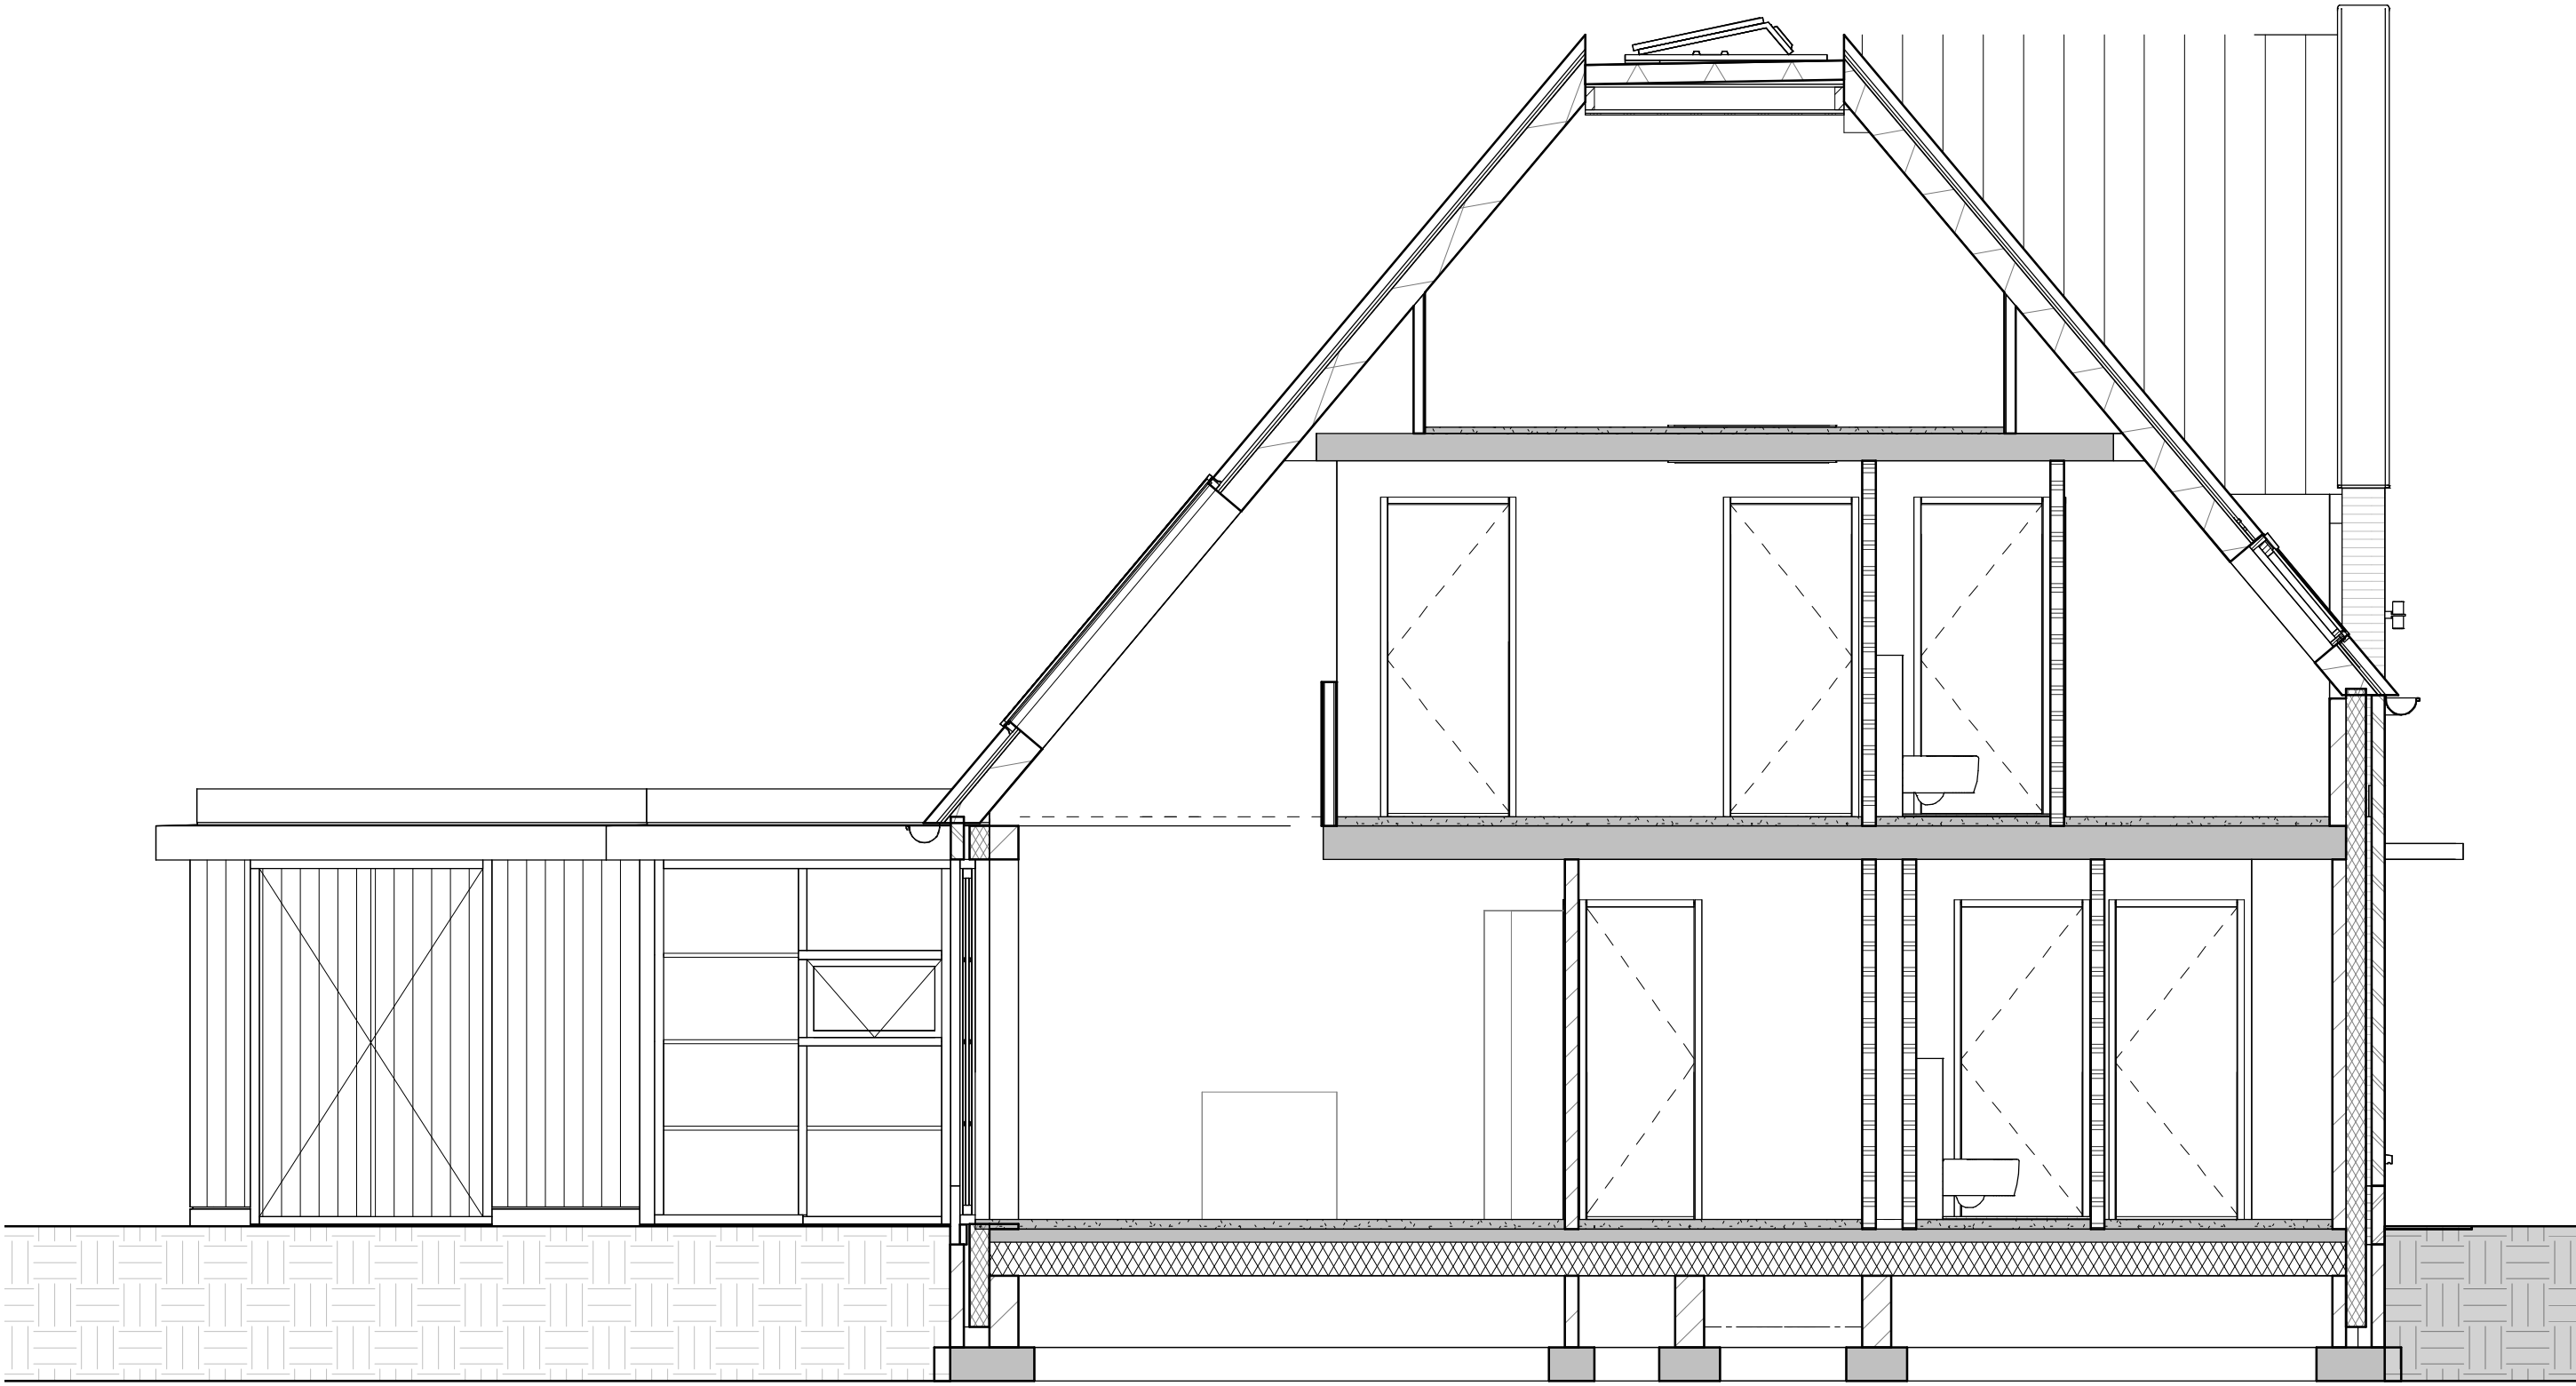

Doorsnede VK-4

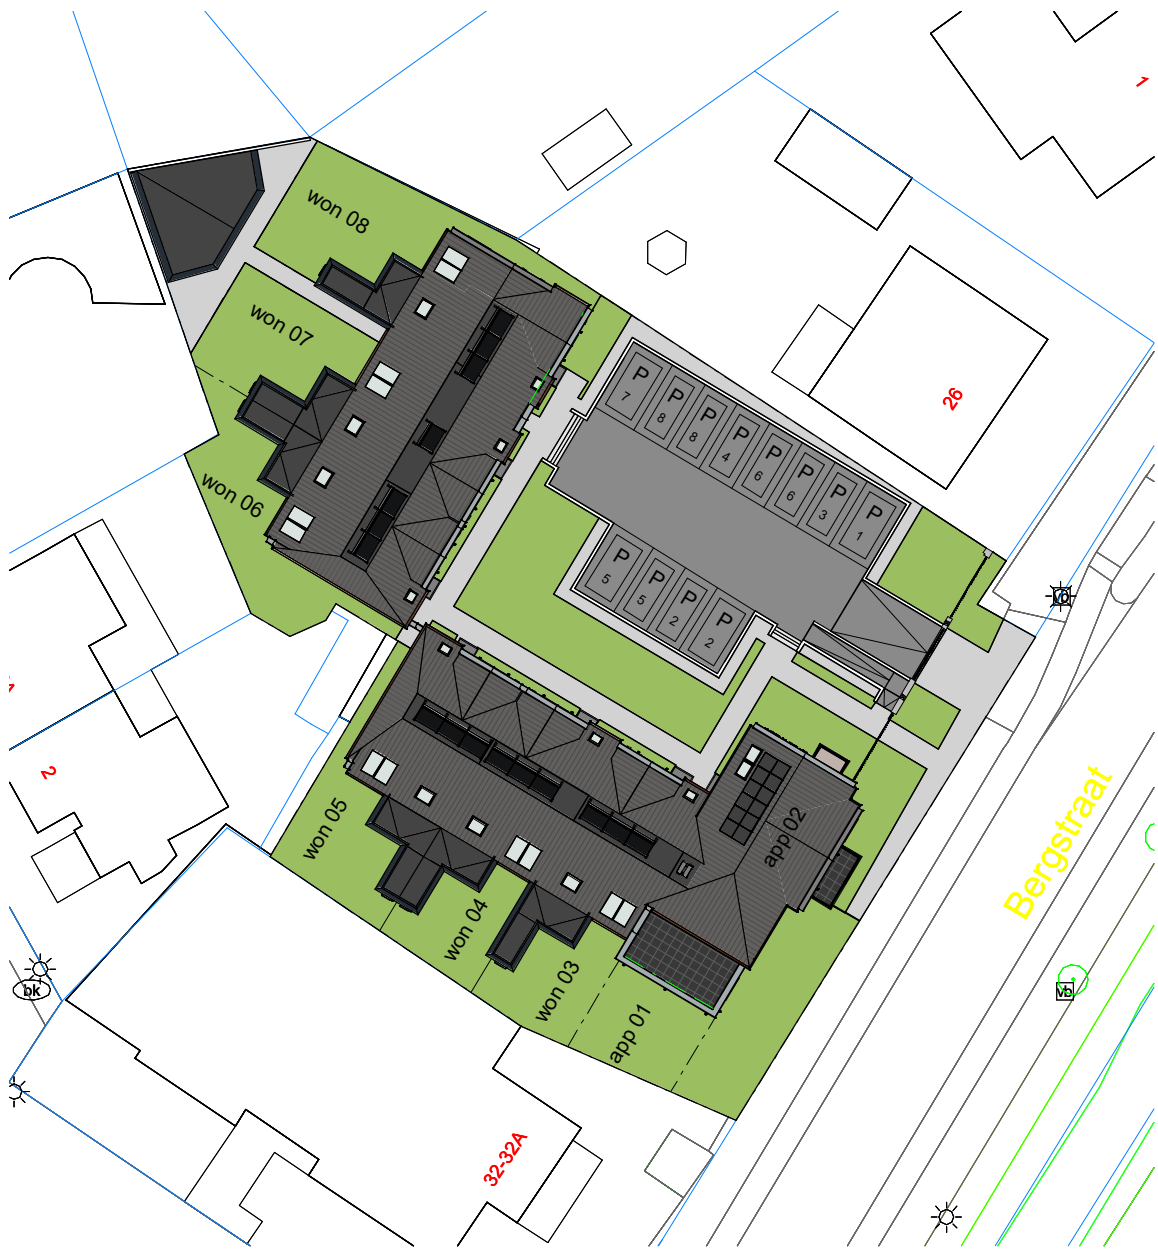

Situatie
1 : 500

 SYMPHONY ESTATES			Architect: Omni Architecten BV	
Project: "Hof aan de Dommel" Bergstraat te Dommelen			Aannemer:	
Titel: Gevels/ Doorsnede/ Situatie Hofwoning 04 VERKOOPTEKENING	Schaal: 1:50	Gewijzigd:	Formaat: A1	Bladnr.: VK-A-11
	Get.: AV	a.		
	Datum: 23-07-2020	b.		