




Hofwoning 07



Hofwoning 07

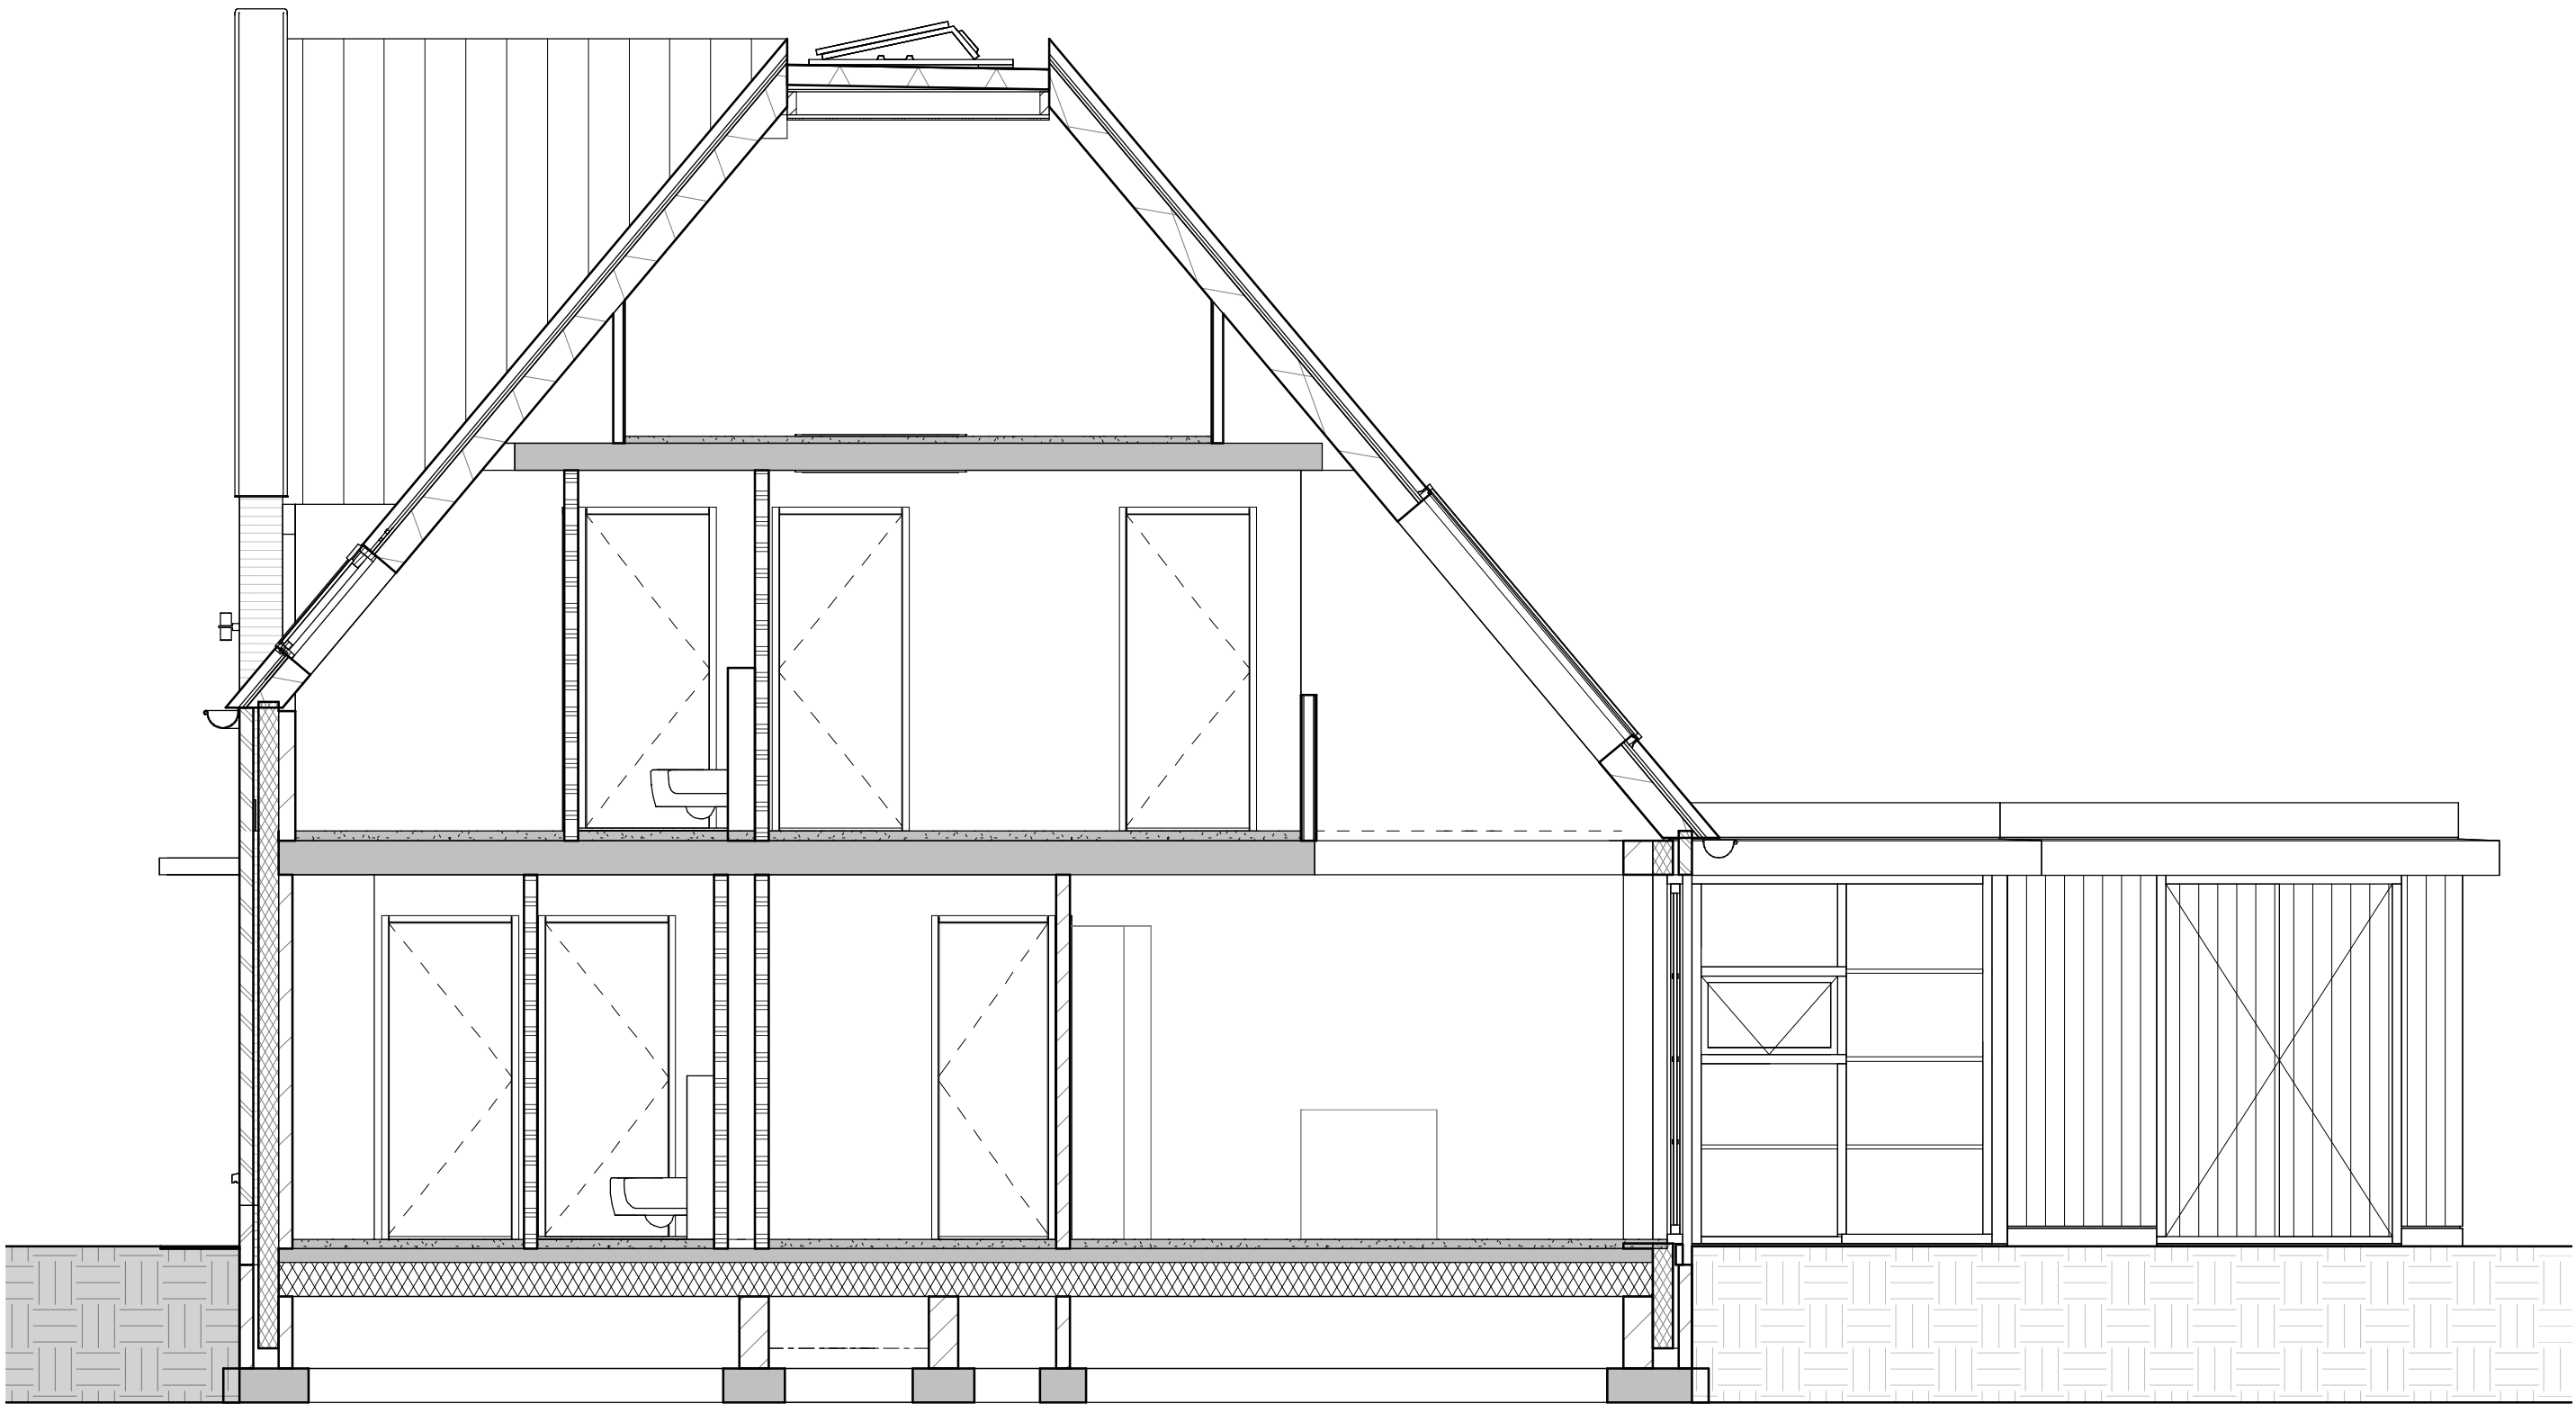

Doorsnede VK-7



Situatie
1 : 500

SYMPHONY ESTATES	Architect: Omni Architecten BV		
Project: "Hof aan de Dommel" Bergstraat te Dommelen			Aannemer:
Titel: Gevels/ Doorsnede/ Situatie Hofwoning 07 VERKOOPTEKENING	Schaal: 1:50	Gewijzigd:	Formaat: A1 Bladnr.: VK-B-05
	Get.: AV	a.	
	Datum: 23-07-2020	b.	

maten in cm