


RENVOOI

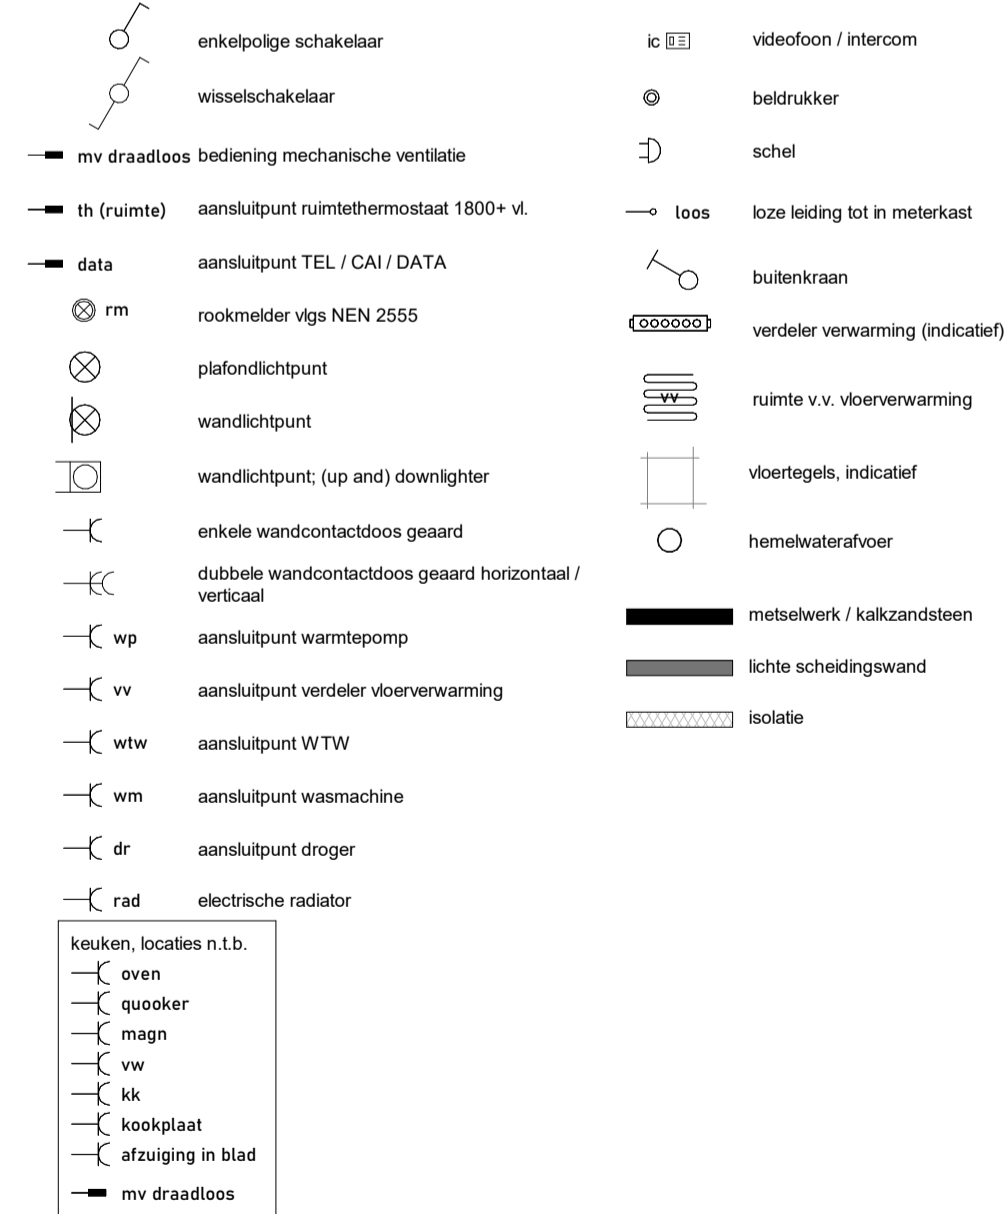


- kleine wijzigingen voorbehouden
- aan de maatvoering kunnen geen rechten worden ontleend
- maatvoering betreft circa maten en is aangegeven in centimeters
- elektra aansluitingen, keukenopstelling, ventilatiepunten en rookmelders zijn indicatief aangegeven
- wcd-data 30 cm +peil / schakelaars 105 cm +peil
- th/mv +/- 180 cm + peil
- de warmtepomp staat in de technische ruimte van het appartement. De bijbehorende buitenunit op het platte dak van het appartementengebouw.
- de posities en aantallen van de rookmelders staan indicatief op tekening weergegeven. deze worden nog definitief bepaald door de installateur.
- het is mogelijk dat niet alle symbolen van toepassing zijn op uw woningtype.
- aarding volgens NEN 1010 naar ontwerp E-installateur
- de voordeur van het appartement wordt voorzien van een spioneeroog





Voorgevel



Rechter zijgevel

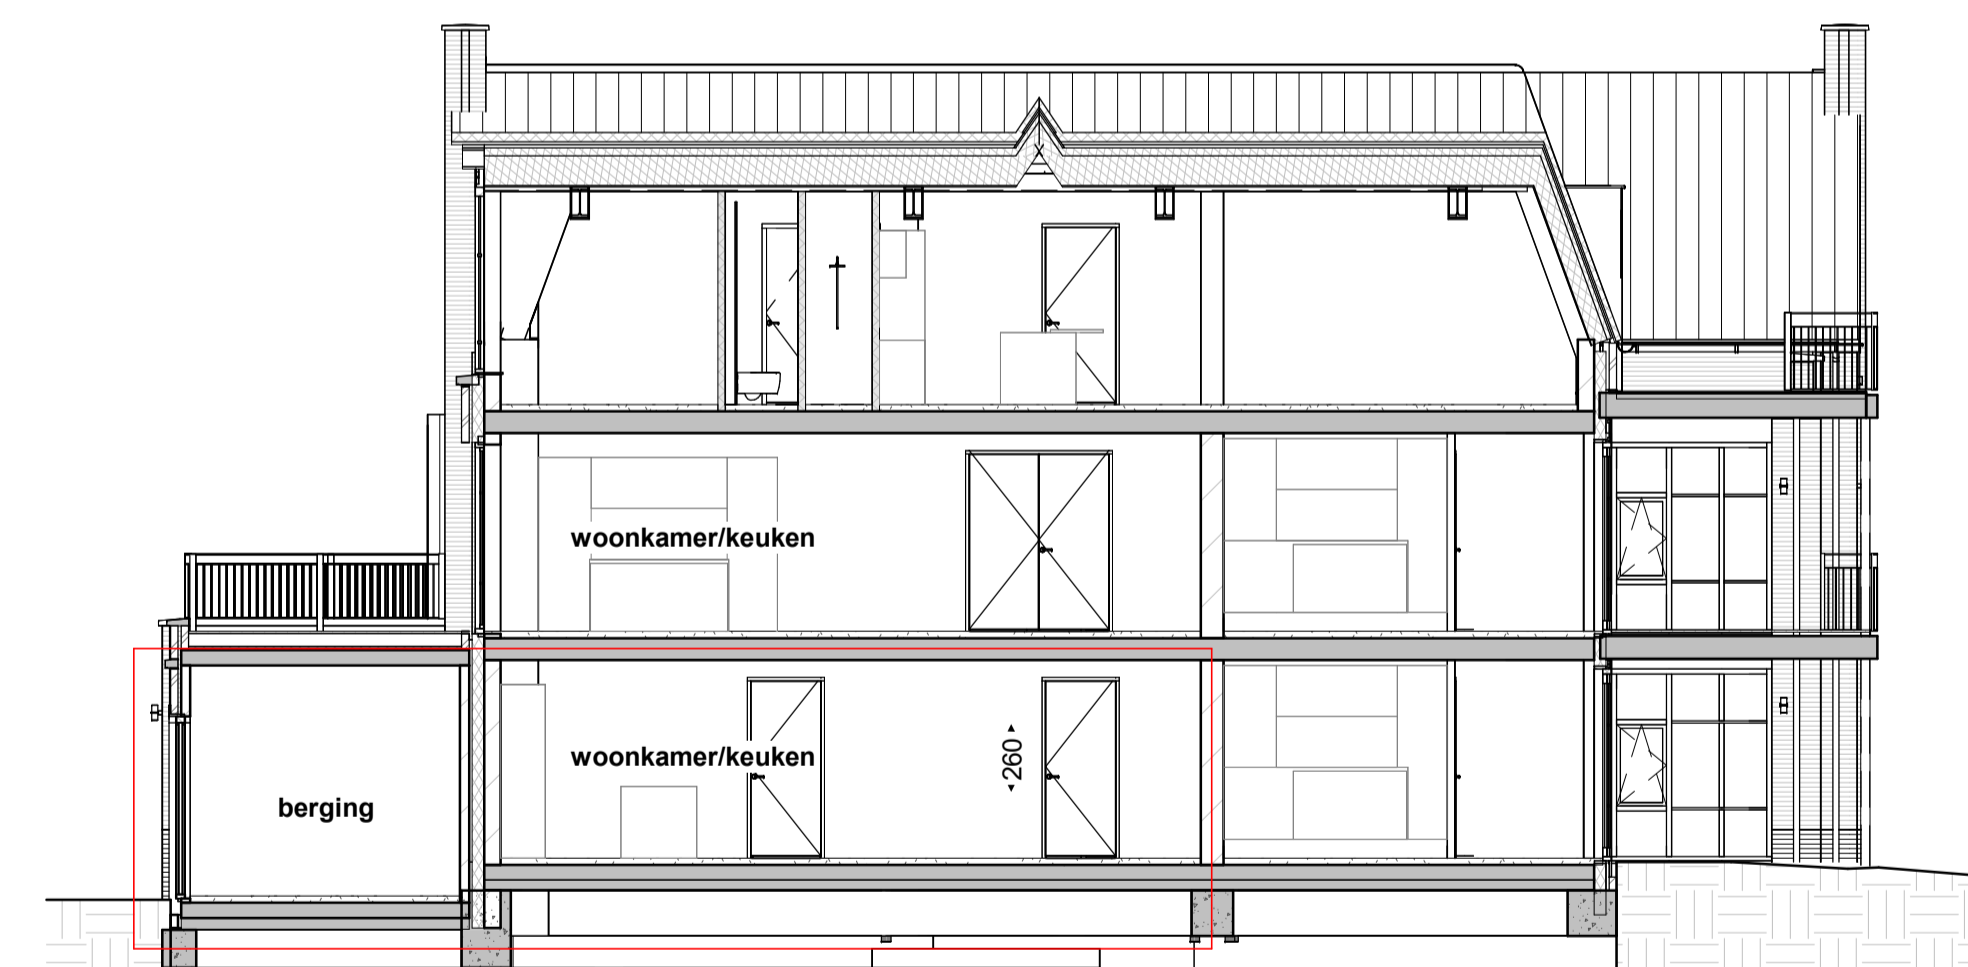

Doorsnede B

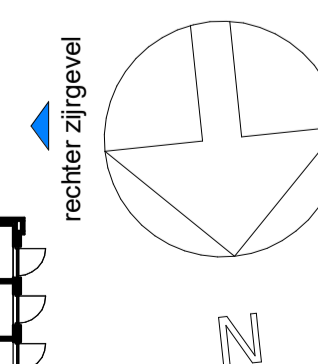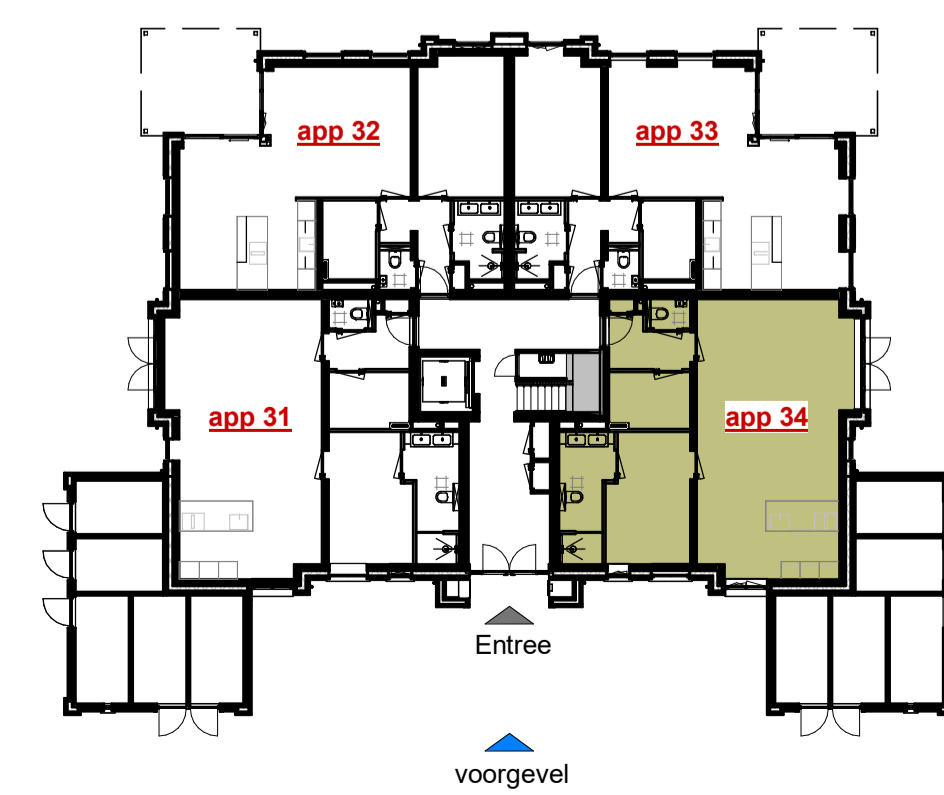

Plaatsaanduiding appartement, gelegen op de begane grond

		Architect: Omni Architecten BV	
		Aannemer:	
Project: Park Looburgh Weebossweg te Bergeijk			
Titel: Overzichtsblad appartement 34 VERKOOPTEKENING	Schaal: 1:50 1:100	Gewijzigd:	Formaat: A1
	Get: a		Bladnr.: VK-31
	Datum: 19-11-2024	b.	

maten in cm