




Hofwoning 08




Hofwoning 08



Hofwoning 08

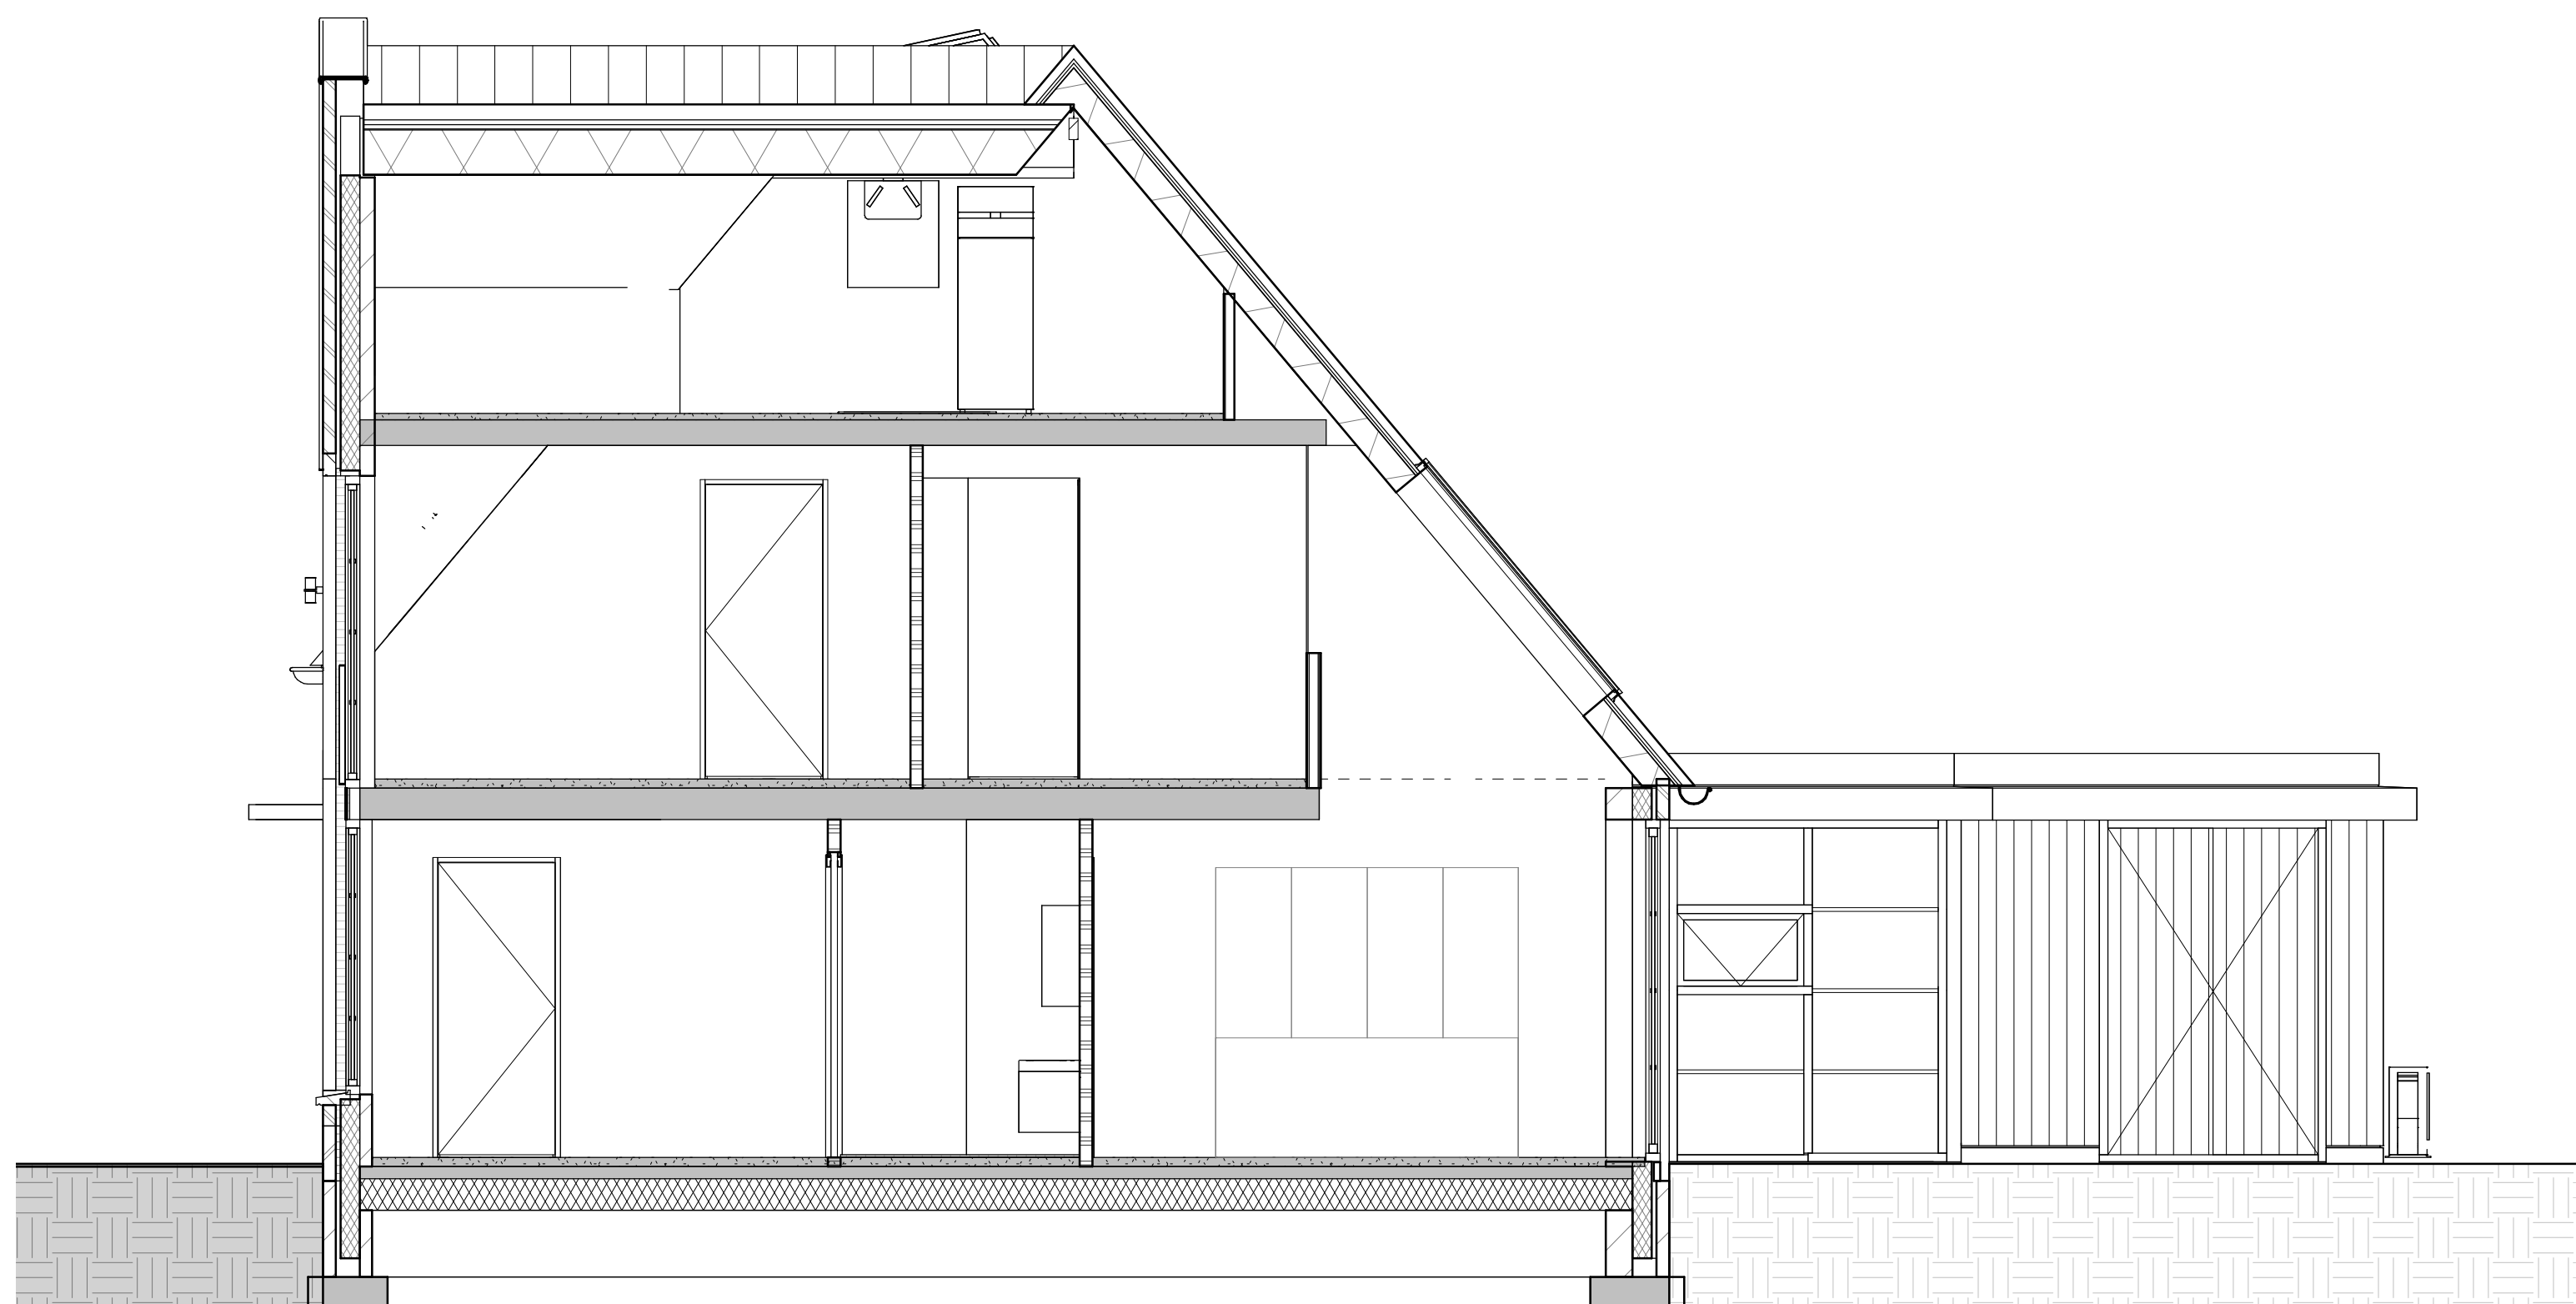

Doorsnede VK-8

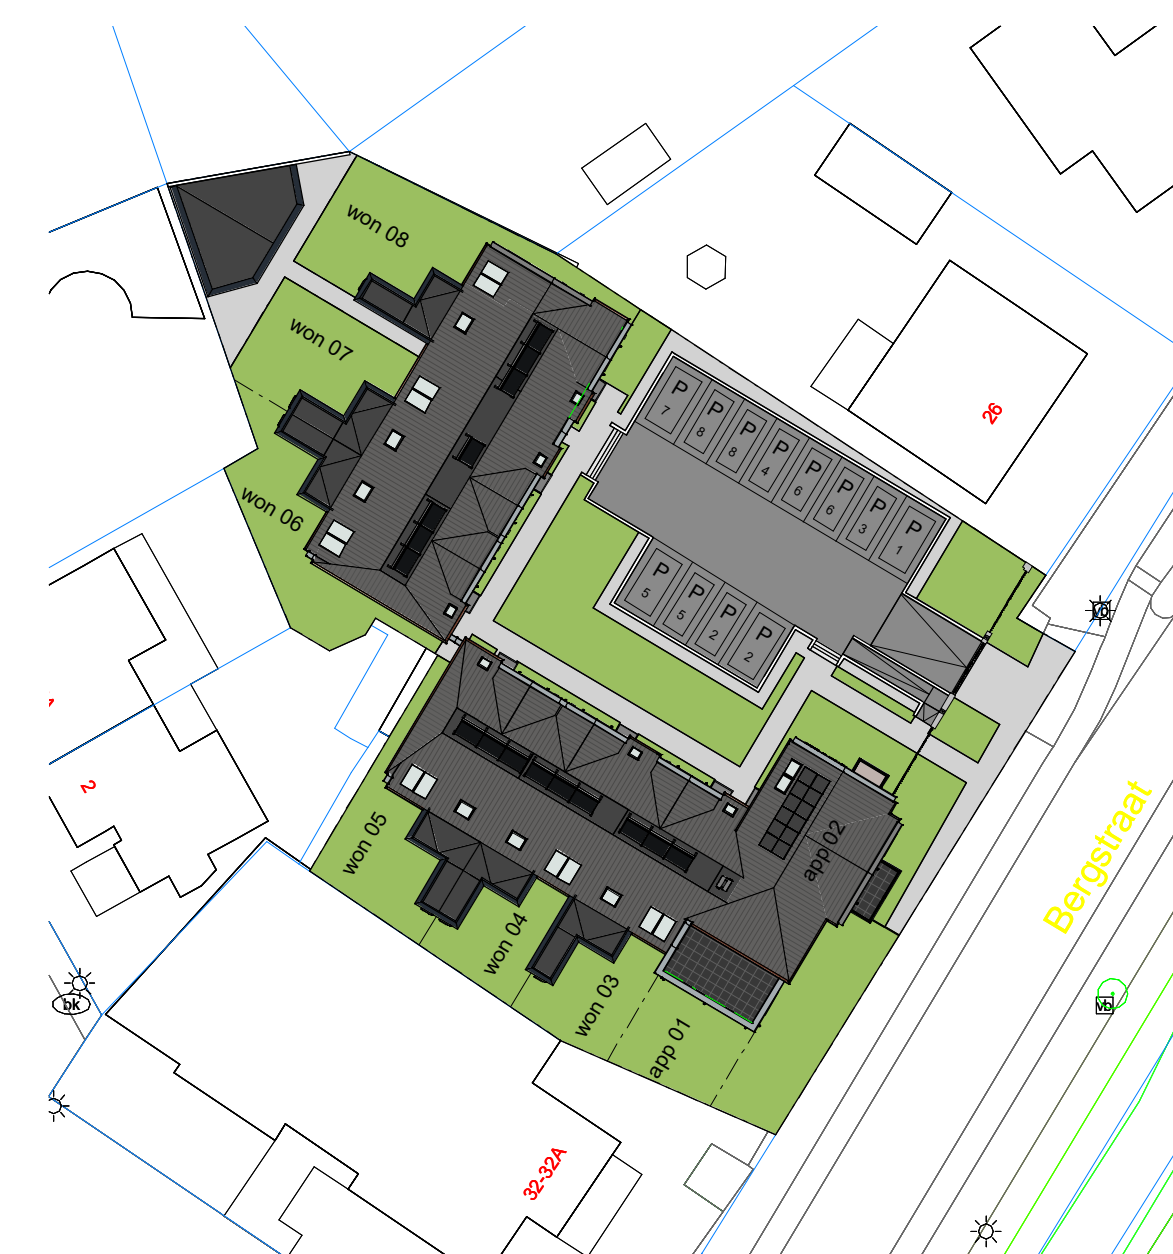

Situatie
1 : 500

 SYMPHONY ESTATES			Architect: Omni Architecten BV	
Project: 'Hof aan de Dommel' Bergstraat te Dommelen			Aannemer:	
Titel: Gevels/ Doorsnede/ Situatie Hofwoning 08 VERKOOPTEKENING	Schaal: 1:50	Gewijzigd:	Formaat: A1	Bladnr.: VK-B-07
	Get.: AV	a.		
	Datum: 23-07-2020	b.		